

ГРАФИЧЕСКОЕ ОПИСАНИЕ
местоположения границ населенных пунктов, территориальных зон, особо охраняемых
природных территорий, зон с особыми условиями использования территории
Публичный сервитут под объект электросетевого хозяйства "ВЛ 35 кВ Приветинская-3"
(наименование объекта, местоположение границ которого описано (далее - объект)

Раздел 1

Сведения об объекте		
N п/п	Характеристики объекта	Описание характеристик
1	2	3
1	Местоположение объекта	г. Санкт-Петербург
2	Площадь объекта $\pm$ величина погрешности определения площади ($P \pm \Delta P$), м ²	144015 $\pm$ 133
3	Иные характеристики объекта	1. Публичный сервитут под объект электросетевого хозяйства. Цель установления: в соответствии с п. 1 ст. 39.37 Земельного Кодекса Российской Федерации публичный сервитут устанавливается для эксплуатации объекта электросетевого хозяйства "ВЛ 35 кВ Приветинская-3" являющегося объектом регионального значения, необходимым для организации электроснабжения населения и подключения (технологического присоединения) к сетям инженерно-технического обеспечения. Срок публичного сервитута: 49 лет. Наименование объекта публичного сервитута: ВЛ 35 кВ Приветинская-3 Кадастровый район: 78:38 Обладатель публичного сервитута, почтовый адрес и адрес электронной почты для связи с ним: Публичное акционерное общество «Россети Ленэнерго» (ОГРН 1027809170300, ИНН 7803002209, адрес местонахождения: 197227, Российская Федерация, Санкт-Петербург, вн.тер. г. МО Озеро Долгое, ул. Гаккелевская, д. 21, лит. А, e-mail: office@lenenergo.ru).

Раздел 2

Сведения о местоположении границ объекта					
1. Система координат МСК-1964 СПб					
2. Сведения о характерных точках границ объекта					
Обозначение характерных точек границ	Координаты, м		Метод определения координат характерной точки	Средняя квадратическая погрешность положения характерной точки (Mt), м	Описание обозначения точки на местности (при наличии)
	X	Y			
1	2	3	4	5	6
1	125694.66	68504.51	Аналитический метод	0.1	-
2	125649.94	68550.42	Аналитический метод	0.1	-
3	125656.43	68556.54	Аналитический метод	0.1	-
4	125640.42	68574.63	Аналитический метод	0.1	-
5	125618.13	68549.61	Аналитический метод	0.1	-
6	125621.63	68545.55	Аналитический метод	0.1	-
7	125617.10	68540.84	Аналитический метод	0.1	-
8	125652.00	68505.21	Аналитический метод	0.1	-
9	125591.56	68447.74	Аналитический метод	0.1	-


Сведения о местоположении границ объекта					
1. Система координат МСК-1964 СПб					
2. Сведения о характерных точках границ объекта					
Обозначение характерных точек границ	Координаты, м		Метод определения координат характерной точки	Средняя квадратическая погрешность положения характерной точки (Mt), м	Описание обозначения точки на местности (при наличии)
	X	Y			
10	125457.19	68473.25	Аналитический метод	0.1	-
11	125314.50	68494.44	Аналитический метод	0.1	-
12	125110.16	68496.27	Аналитический метод	0.1	-
13	124944.01	68496.12	Аналитический метод	0.1	-
14	124674.07	68495.97	Аналитический метод	0.1	-
15	124419.50	68495.70	Аналитический метод	0.1	-
16	124164.28	68494.89	Аналитический метод	0.1	-
17	123981.01	68363.44	Аналитический метод	0.1	-
18	123803.10	68235.10	Аналитический метод	0.1	-
19	123622.90	68104.82	Аналитический метод	0.1	-
20	123438.80	67971.55	Аналитический метод	0.1	-
21	123244.11	67830.57	Аналитический метод	0.1	-
22	123049.37	67689.64	Аналитический метод	0.1	-
23	122850.57	67545.82	Аналитический метод	0.1	-
24	122669.91	67415.42	Аналитический метод	0.1	-
25	122493.61	67288.73	Аналитический метод	0.1	-
26	122317.81	67160.07	Аналитический метод	0.1	-
27	122239.77	66930.33	Аналитический метод	0.1	-
28	122167.55	66714.96	Аналитический метод	0.1	-
29	122125.87	66590.43	Аналитический метод	0.1	-
30	122140.00	66585.00	Аналитический метод	0.1	-
31	121974.81	66102.60	Аналитический метод	0.1	-
32	121991.38	66094.90	Аналитический метод	0.1	-
33	122014.29	66163.64	Аналитический метод	0.1	-
34	122077.07	66339.38	Аналитический метод	0.1	-
35	122126.98	66499.21	Аналитический метод	0.1	-
36	122196.00	66705.44	Аналитический метод	0.1	-
37	122268.19	66920.76	Аналитический метод	0.1	-
38	122343.38	67141.55	Аналитический метод	0.1	-
39	122511.28	67264.48	Аналитический метод	0.1	-
40	122687.45	67391.08	Аналитический метод	0.1	-
41	122868.14	67521.51	Аналитический метод	0.1	-
42	123066.95	67665.34	Аналитический метод	0.1	-
43	123261.69	67806.26	Аналитический метод	0.1	-
44	123456.39	67947.24	Аналитический метод	0.1	-
45	123640.49	68080.52	Аналитический метод	0.1	-
46	123820.66	68210.79	Аналитический метод	0.1	-
47	123998.50	68339.08	Аналитический метод	0.1	-
48	124174.19	68465.04	Аналитический метод	0.1	-
49	124419.56	68465.71	Аналитический метод	0.1	-
50	124674.10	68465.97	Аналитический метод	0.1	-
51	124944.03	68466.12	Аналитический метод	0.1	-
52	125110.11	68466.27	Аналитический метод	0.1	-
53	125312.36	68464.35	Аналитический метод	0.1	-
54	125451.80	68440.20	Аналитический метод	0.1	-
55	125601.40	68415.42	Аналитический метод	0.1	-
1	125694.66	68504.51	Аналитический метод	0.1	-

3. Сведения о характерных точках части (частей) границы объекта					
Обозначение характерных точек части границы	Координаты, м		Метод определения координат характерной точки	Средняя квадратическая погрешность положения характерной точки (Mt), м	Описание обозначения точки на местности (при наличии)
	X	Y			
1	2	3	4	5	6
-	-	-	-	-	-

Раздел 3

Сведения о местоположении измененных (уточненных) границ объекта							
1. Система координат МСК-1964 СПб							
2. Сведения о характерных точках границ объекта							
Обозначение характерных точек границ	Существующие координаты, м		Измененные (уточненные) координаты, м		Метод определения координат характерной точки	Средняя квадратическая погрешность положения характерной точки (Mt), м	Описание обозначения точки на местности (при наличии)
	X	Y	X	Y			
1	2	3	4	5	6	7	8
-	-	-	-	-	-	-	-

3. Сведения о характерных точках части (частей) границы объекта							
Обозначение характерных точек части границы	Существующие координаты, м		Измененные (уточненные) координаты, м		Метод определения координат характерной точки	Средняя квадратическая погрешность положения характерной точки (Mt), м	Описание обозначения точки на местности (при наличии)
	X	Y	X	Y			
1	2	3	4	5	6	7	8
-	-	-	-	-	-	-	-

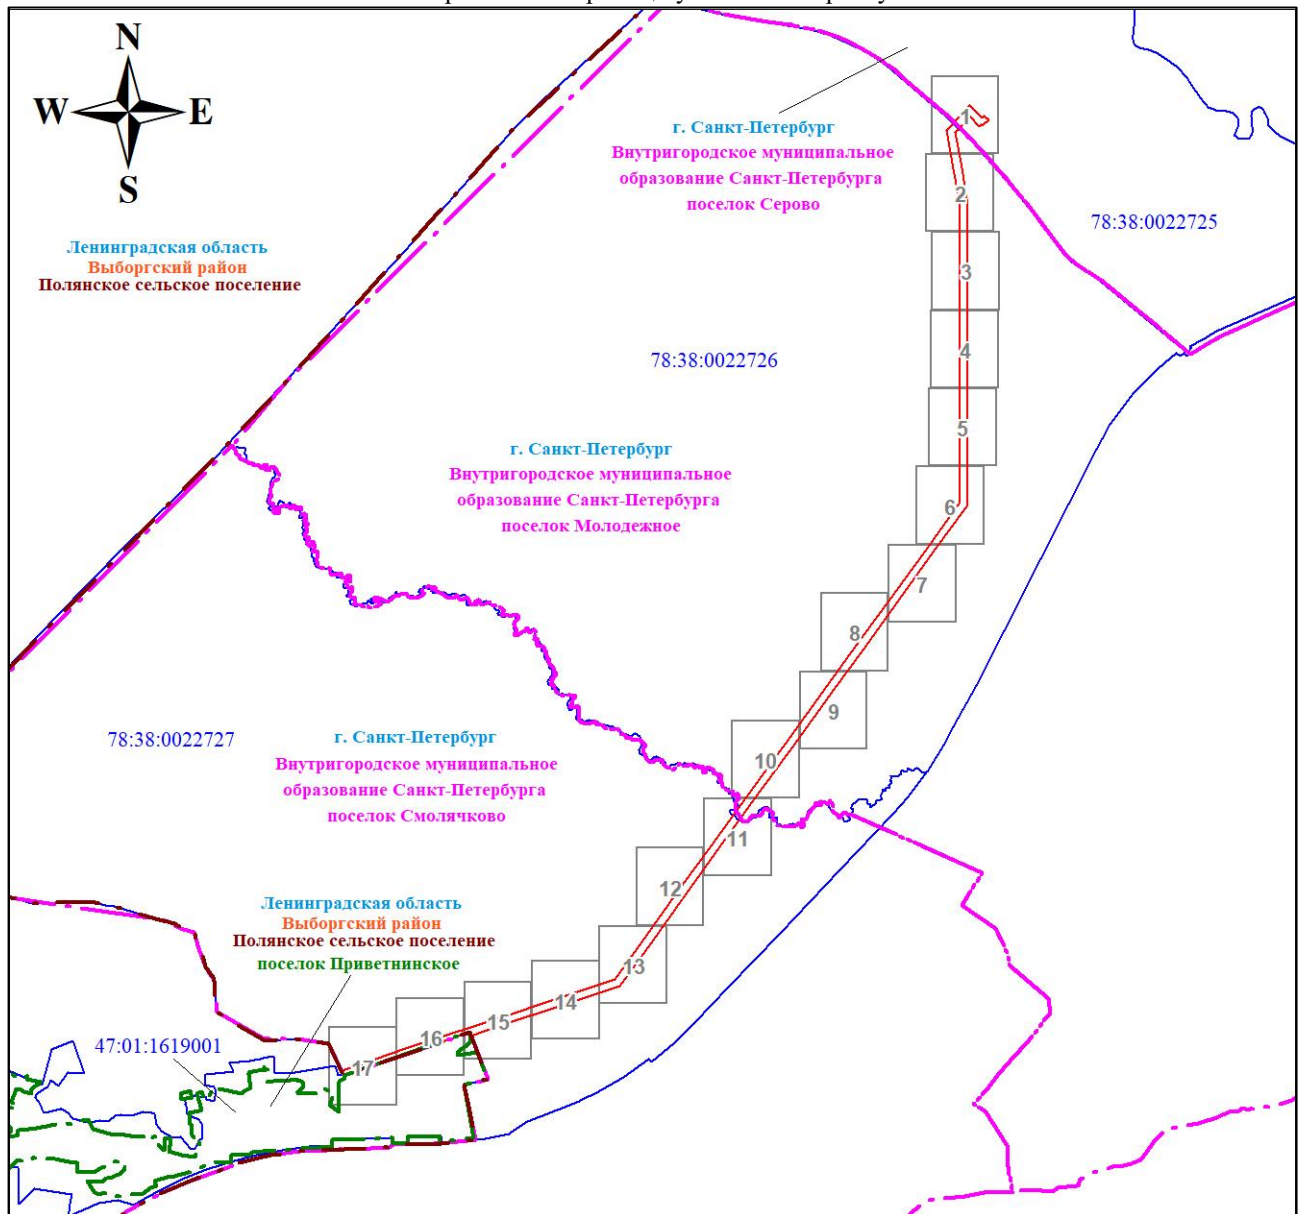

Масштаб 1:29010


Используемые условные знаки и обозначения:

	Граница публичного сервитута		Граница внутригородского муниципального образования Санкт-Петербурга
	Граница кадастрового квартала		Граница муниципального образования
	Номер кадастрового квартала		Граница населенного пункта

Подпись Никонova Е. С.

Дата 20 мая 2024 г.



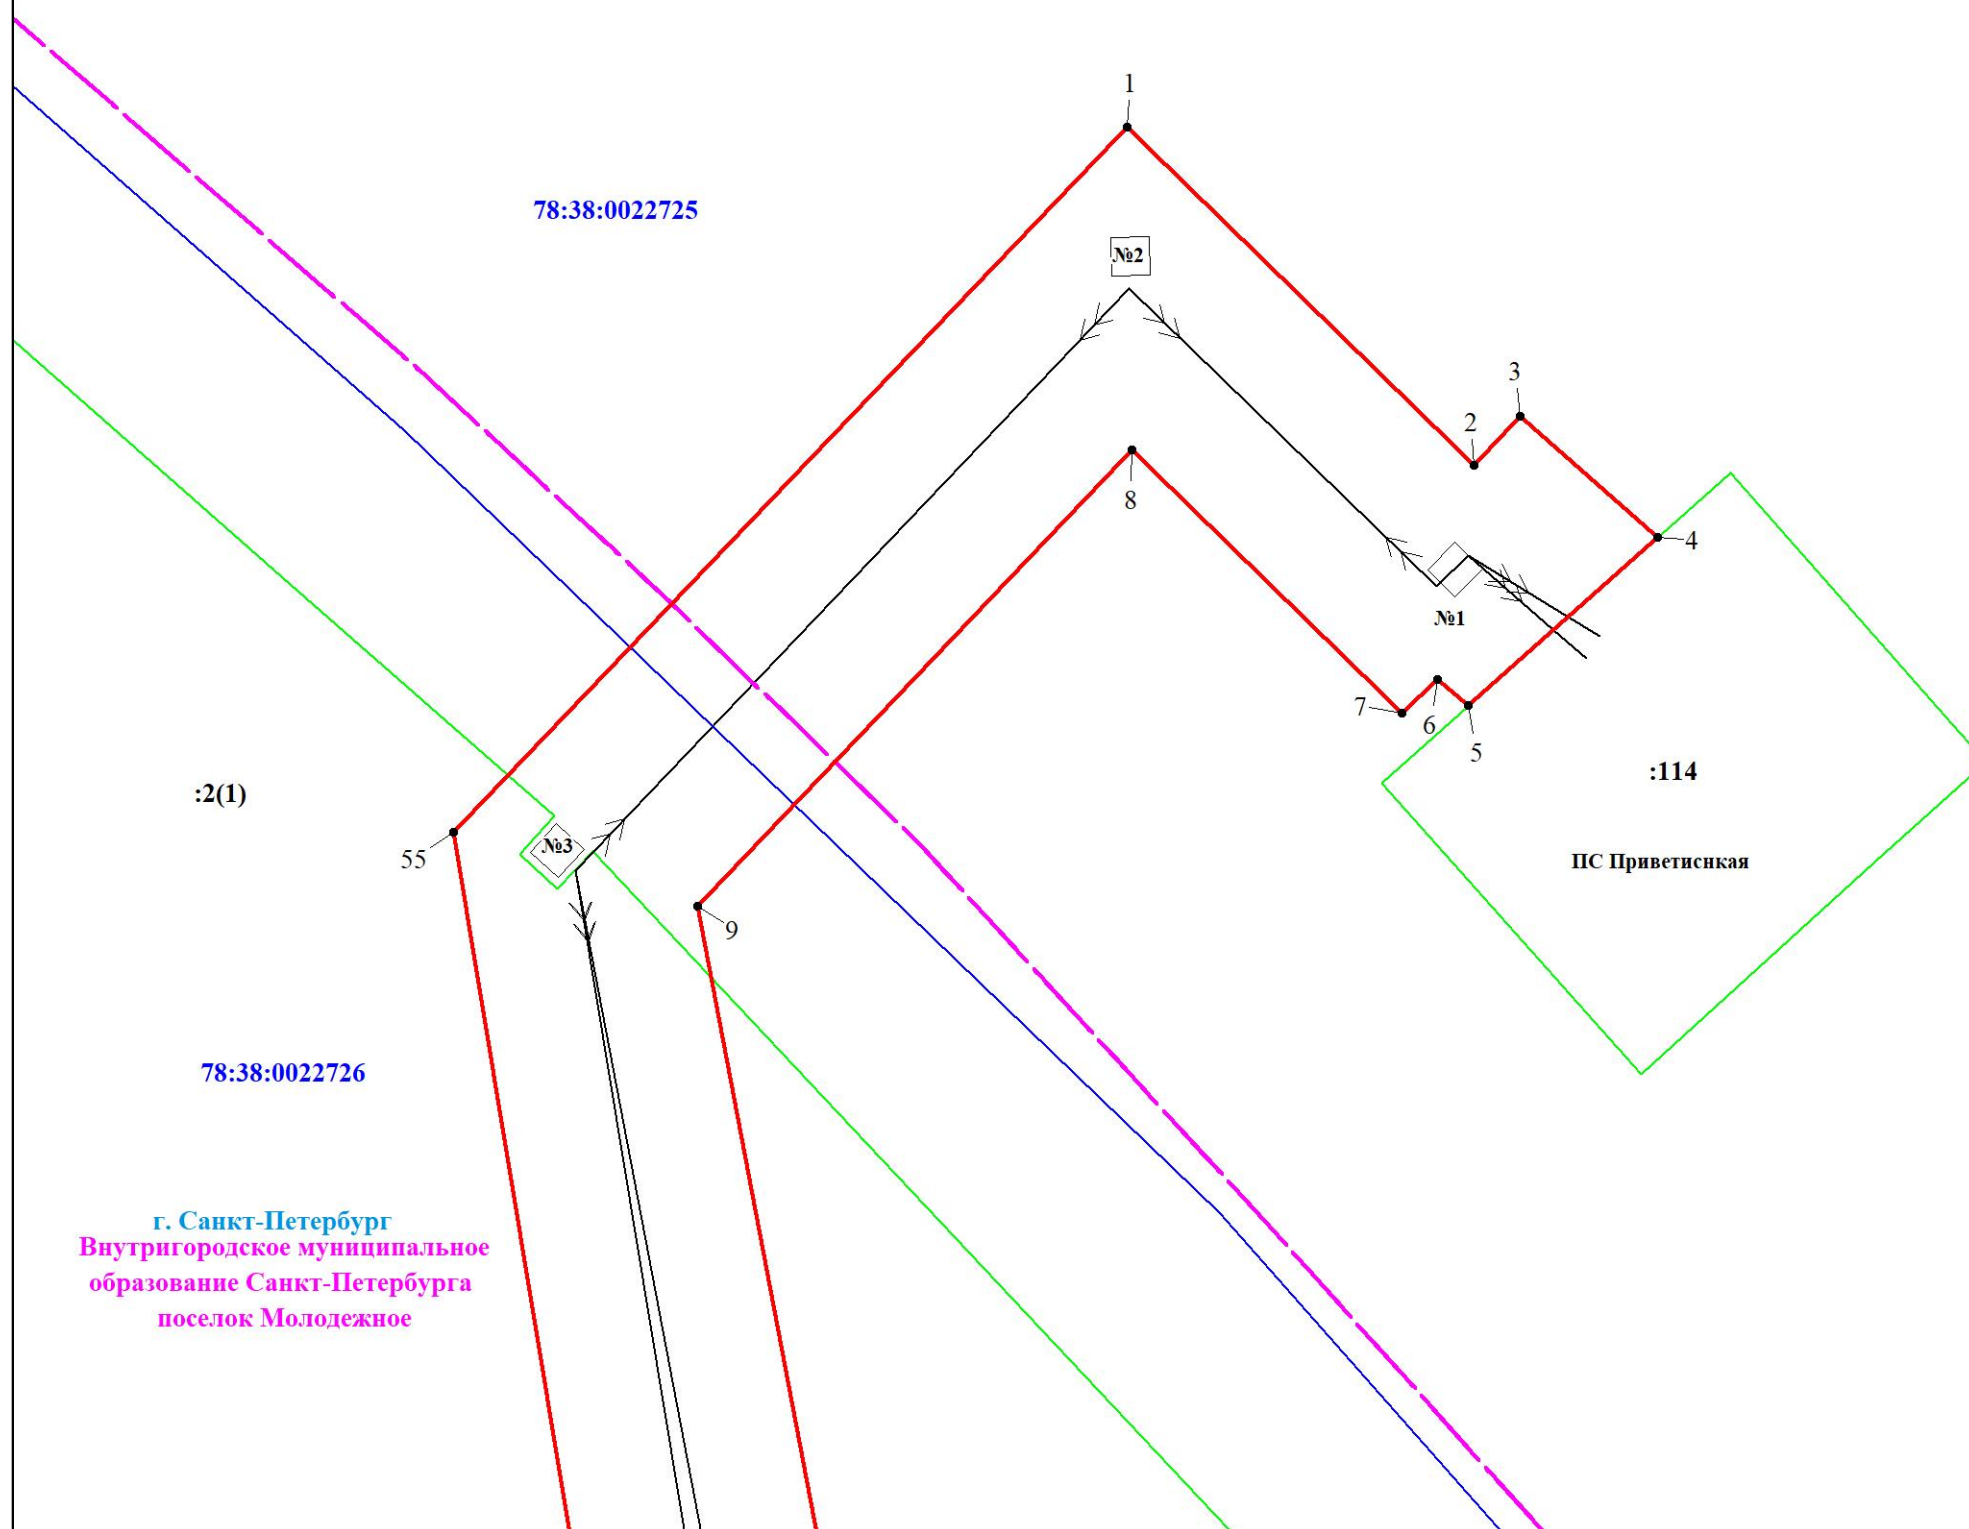

Масштаб 1:1000

Используемые условные знаки и обозначения:


	Характерная точка границы объекта		Граница внутригородского муниципального образования Санкт-Петербурга
	Граница публичного сервитута		Граница земельного участка, учтенного в ЕГРН
	Граница кадастрового квартала		Номер земельного участка, учтенного в ЕГРН
	Номер кадастрового квартала		линия ВЛ 35 кВ Приветинская-3

Подпись

Никонова Е. С.

Дата 20 мая 2024 г.



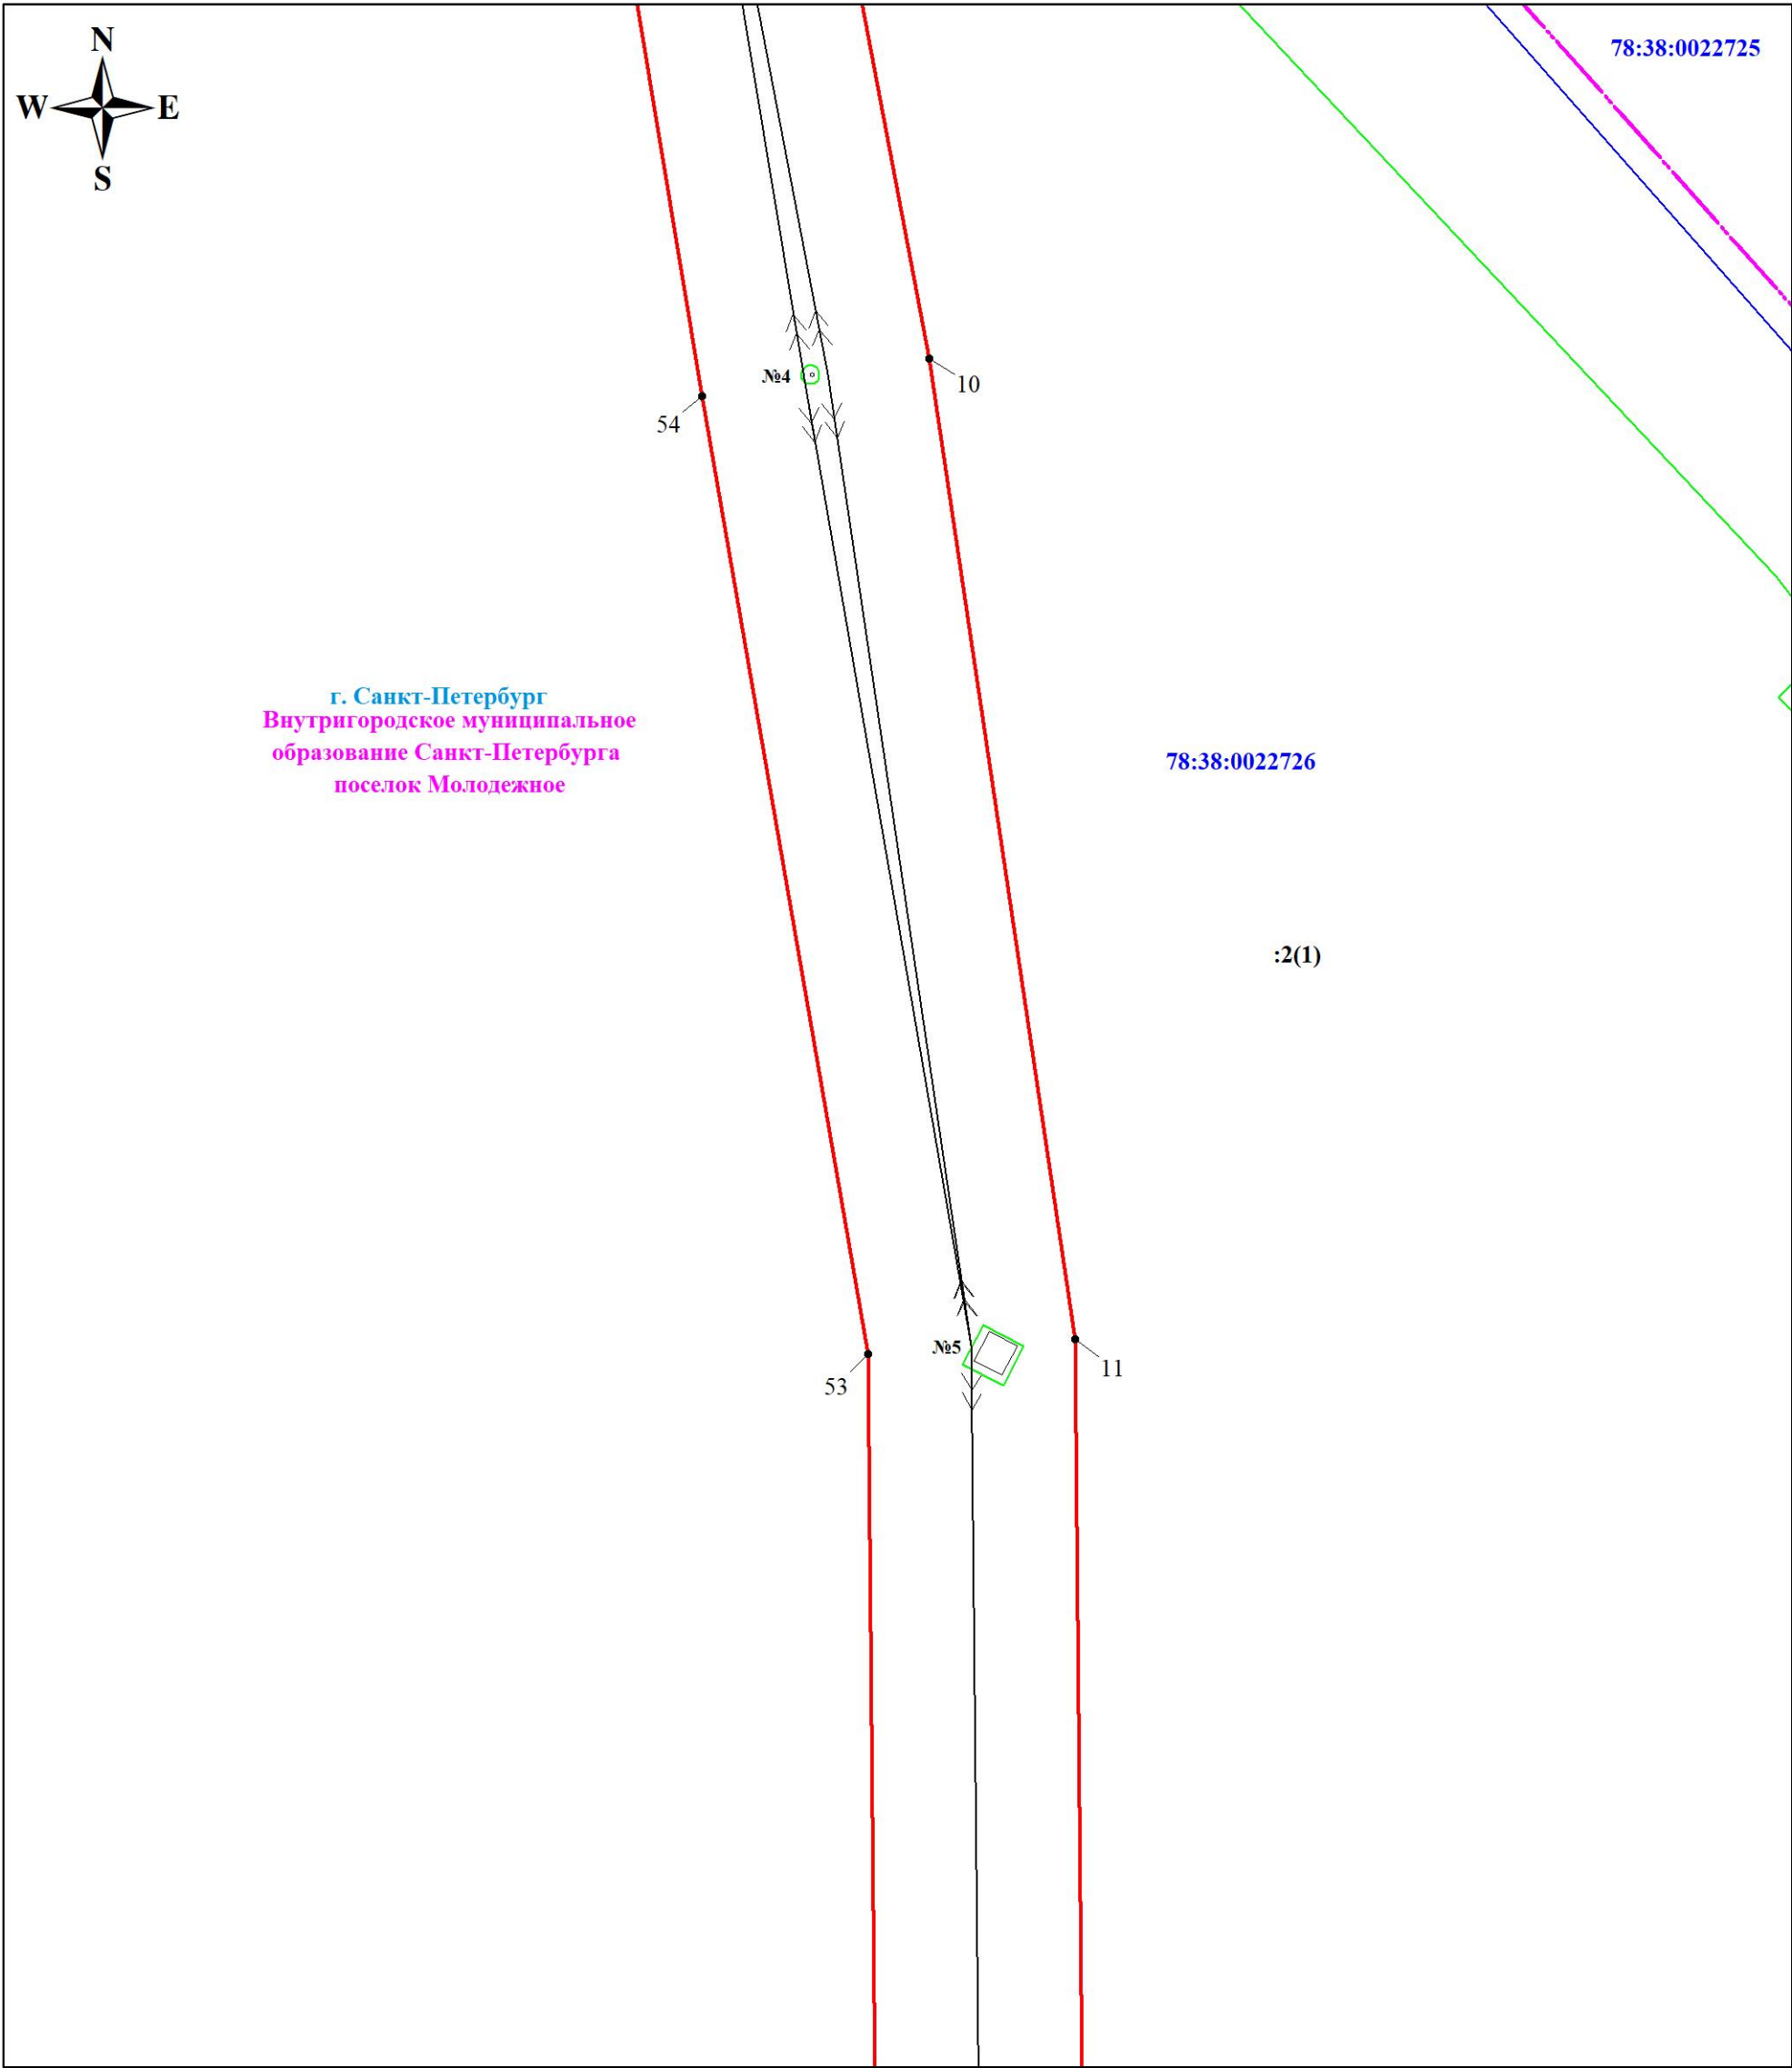

Масштаб 1:1000


Используемые условные знаки и обозначения:

	Характерная точка границы объекта		Граница внутригородского муниципального образования Санкт-Петербурга
	Граница публичного сервитута		Граница земельного участка, учтенного в ЕГРН
	Граница кадастрового квартала		Номер земельного участка, учтенного в ЕГРН
	Номер кадастрового квартала		линия ВЛ 35 кВ Приветинская-3

Подпись  Никонова Е. С.



Дата 20 мая 2024 г.

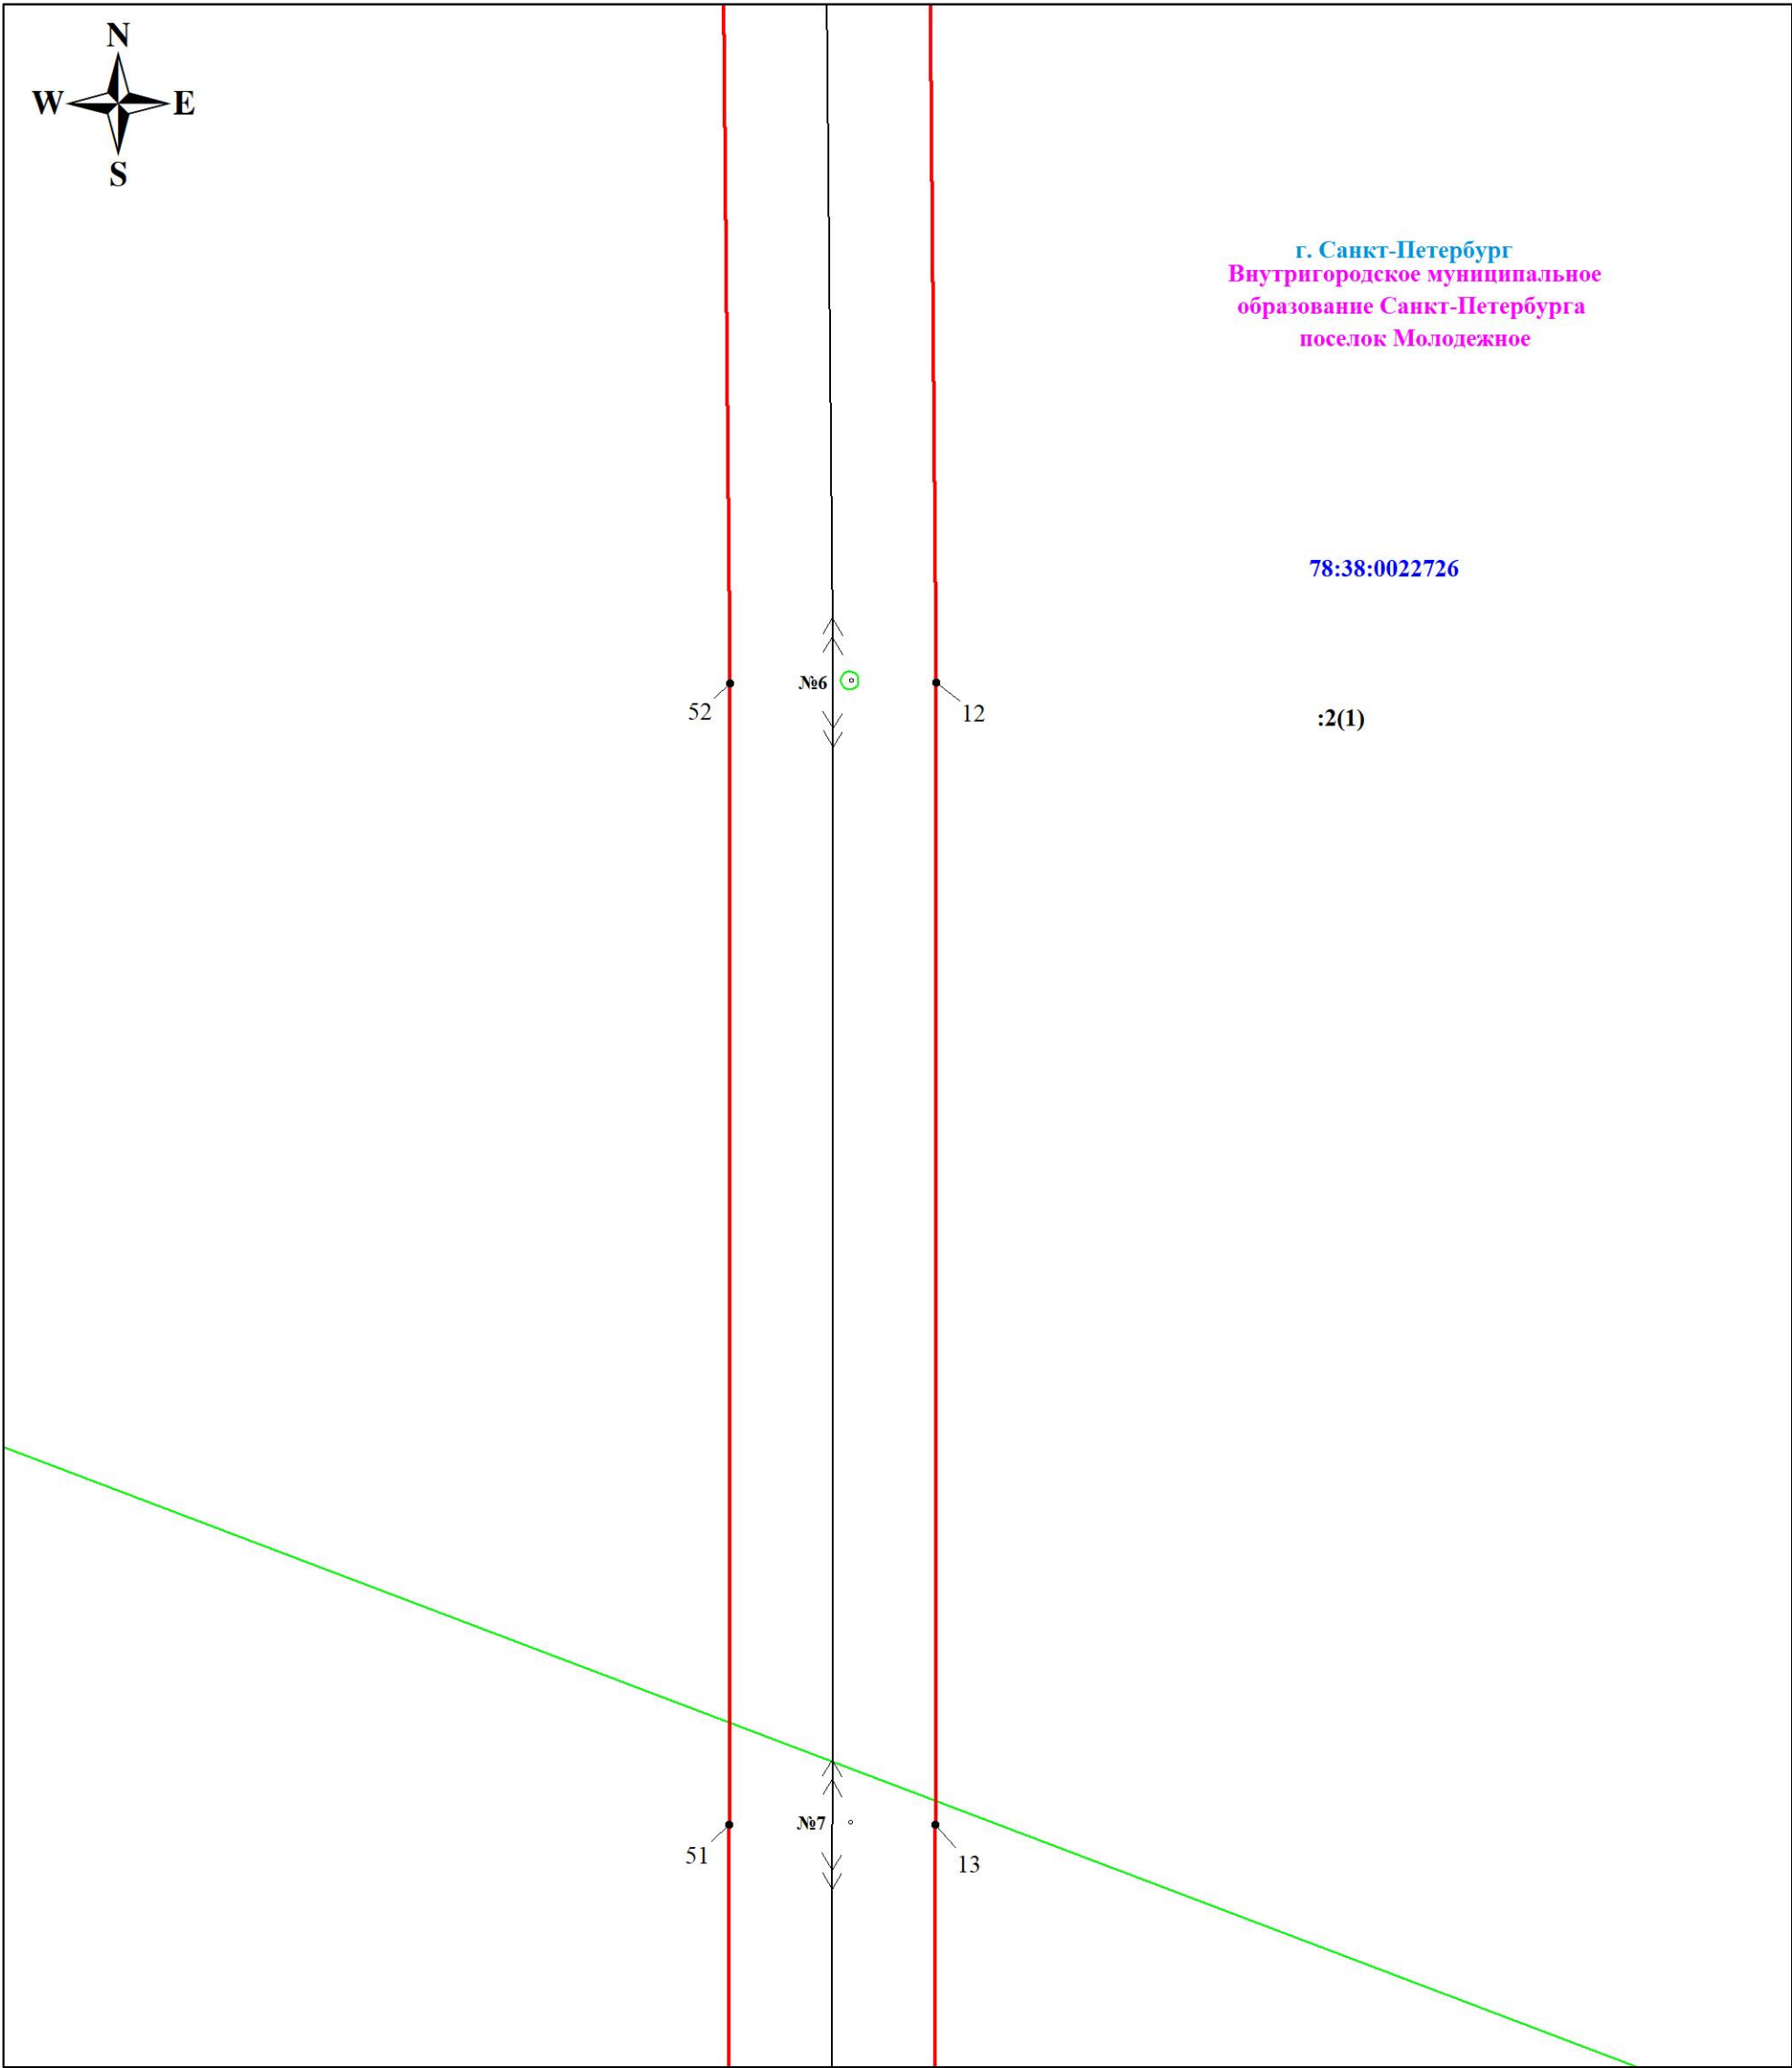


г. Санкт-Петербург
Внутригородское муниципальное
образование Санкт-Петербурга
поселок Молодежное

78:38:0022726

:2(1)

Масштаб 1:1000


Используемые условные знаки и обозначения:

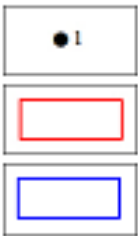

Характерная точка границы объекта
Граница публичного сервитута
Граница кадастрового квартала

78:38:0022727


Номер кадастрового квартала

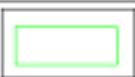

Граница земельного участка, учтенного в ЕГРН

:2

Номер земельного участка, учтенного в ЕГРН

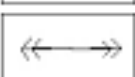

линия ВЛ 35 кВ Приветинская-3


Подпись

Никонова Е. С.


Никонова Е. С.

Дата 20 мая 2024 г.



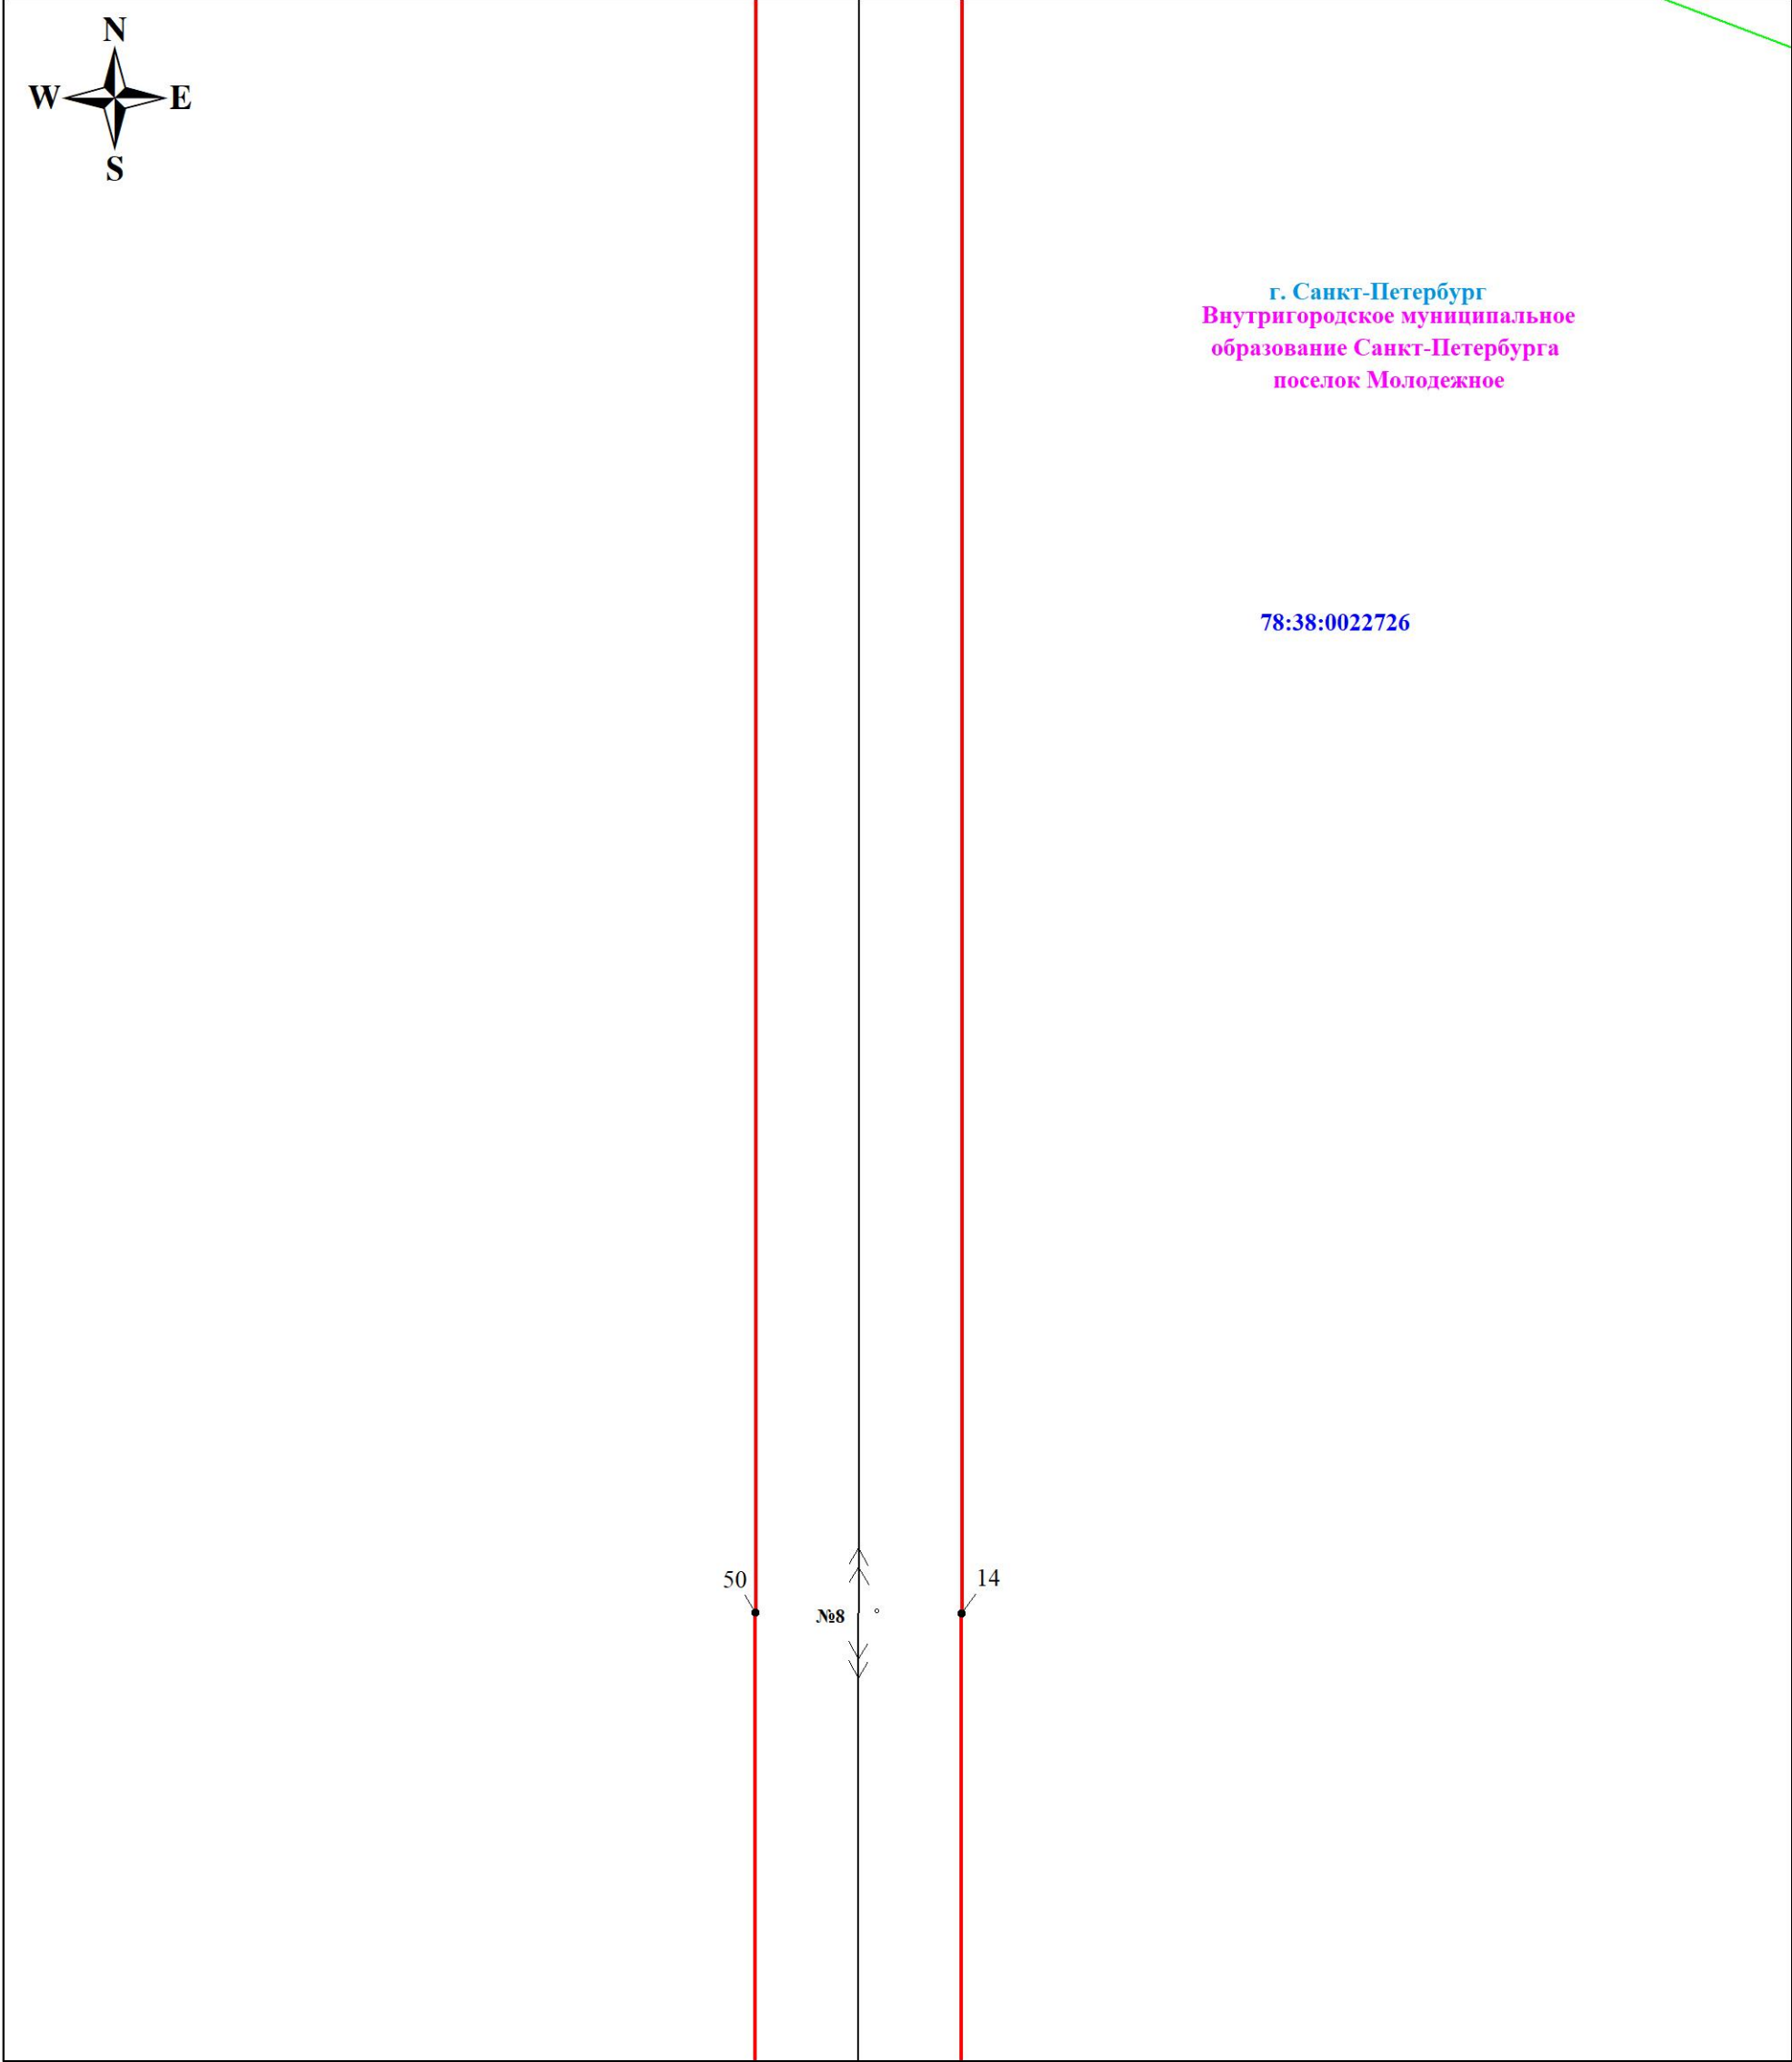


Используемые условные знаки и обозначения:

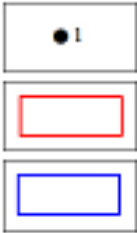

Характерная точка границы объекта
Граница публичного сервитута
Граница кадастрового квартала

78:38:0022727


Номер кадастрового квартала

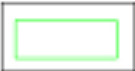

Граница земельного участка, учтенного в ЕГРН



Номер земельного участка, учтенного в ЕГРН

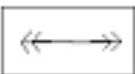

линия ВЛ 35 кВ Приветинская-3

Подпись

Никонова Е. С.

Никонова Е. С.


Дата 20 мая 2024 г.






г. Санкт-Петербург
Внутригородское муниципальное
образование Санкт-Петербурга
поселок Молодежное

78:38:0022726

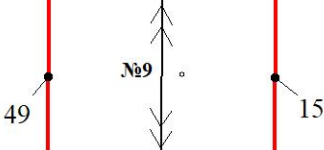

Масштаб 1:1000

Используемые условные знаки и обозначения:

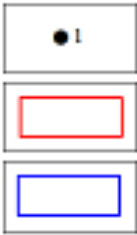

Характерная точка границы объекта
Граница публичного сервитута
Граница кадастрового квартала




Номер кадастрового квартала



Граница земельного участка, учтенного в ЕГРН



Номер земельного участка, учтенного в ЕГРН

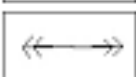

линия ВЛ 35 кВ Приветинская-3

Подпись

Никонова Е. С.

Никонова Е. С.

Дата 20 мая 2024 г.





г. Санкт-Петербург
Внутригородское муниципальное
образование Санкт-Петербурга
поселок Молодежное

78:38:0022726


48

№10

16

Масштаб 1:1000

Используемые условные знаки и обозначения:

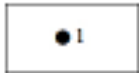

Характерная точка границы объекта



Граница публичного сервитута



Граница кадастрового квартала

78:38:0022727


Номер кадастрового квартала



Граница земельного участка, учтенного в ЕГРН

2

Номер земельного участка, учтенного в ЕГРН

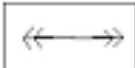

линия ВЛ 35 кВ Приветинская-3


Подпись

Никонова Е. С.

Никонова Е. С.


Дата 20 мая 2024 г.



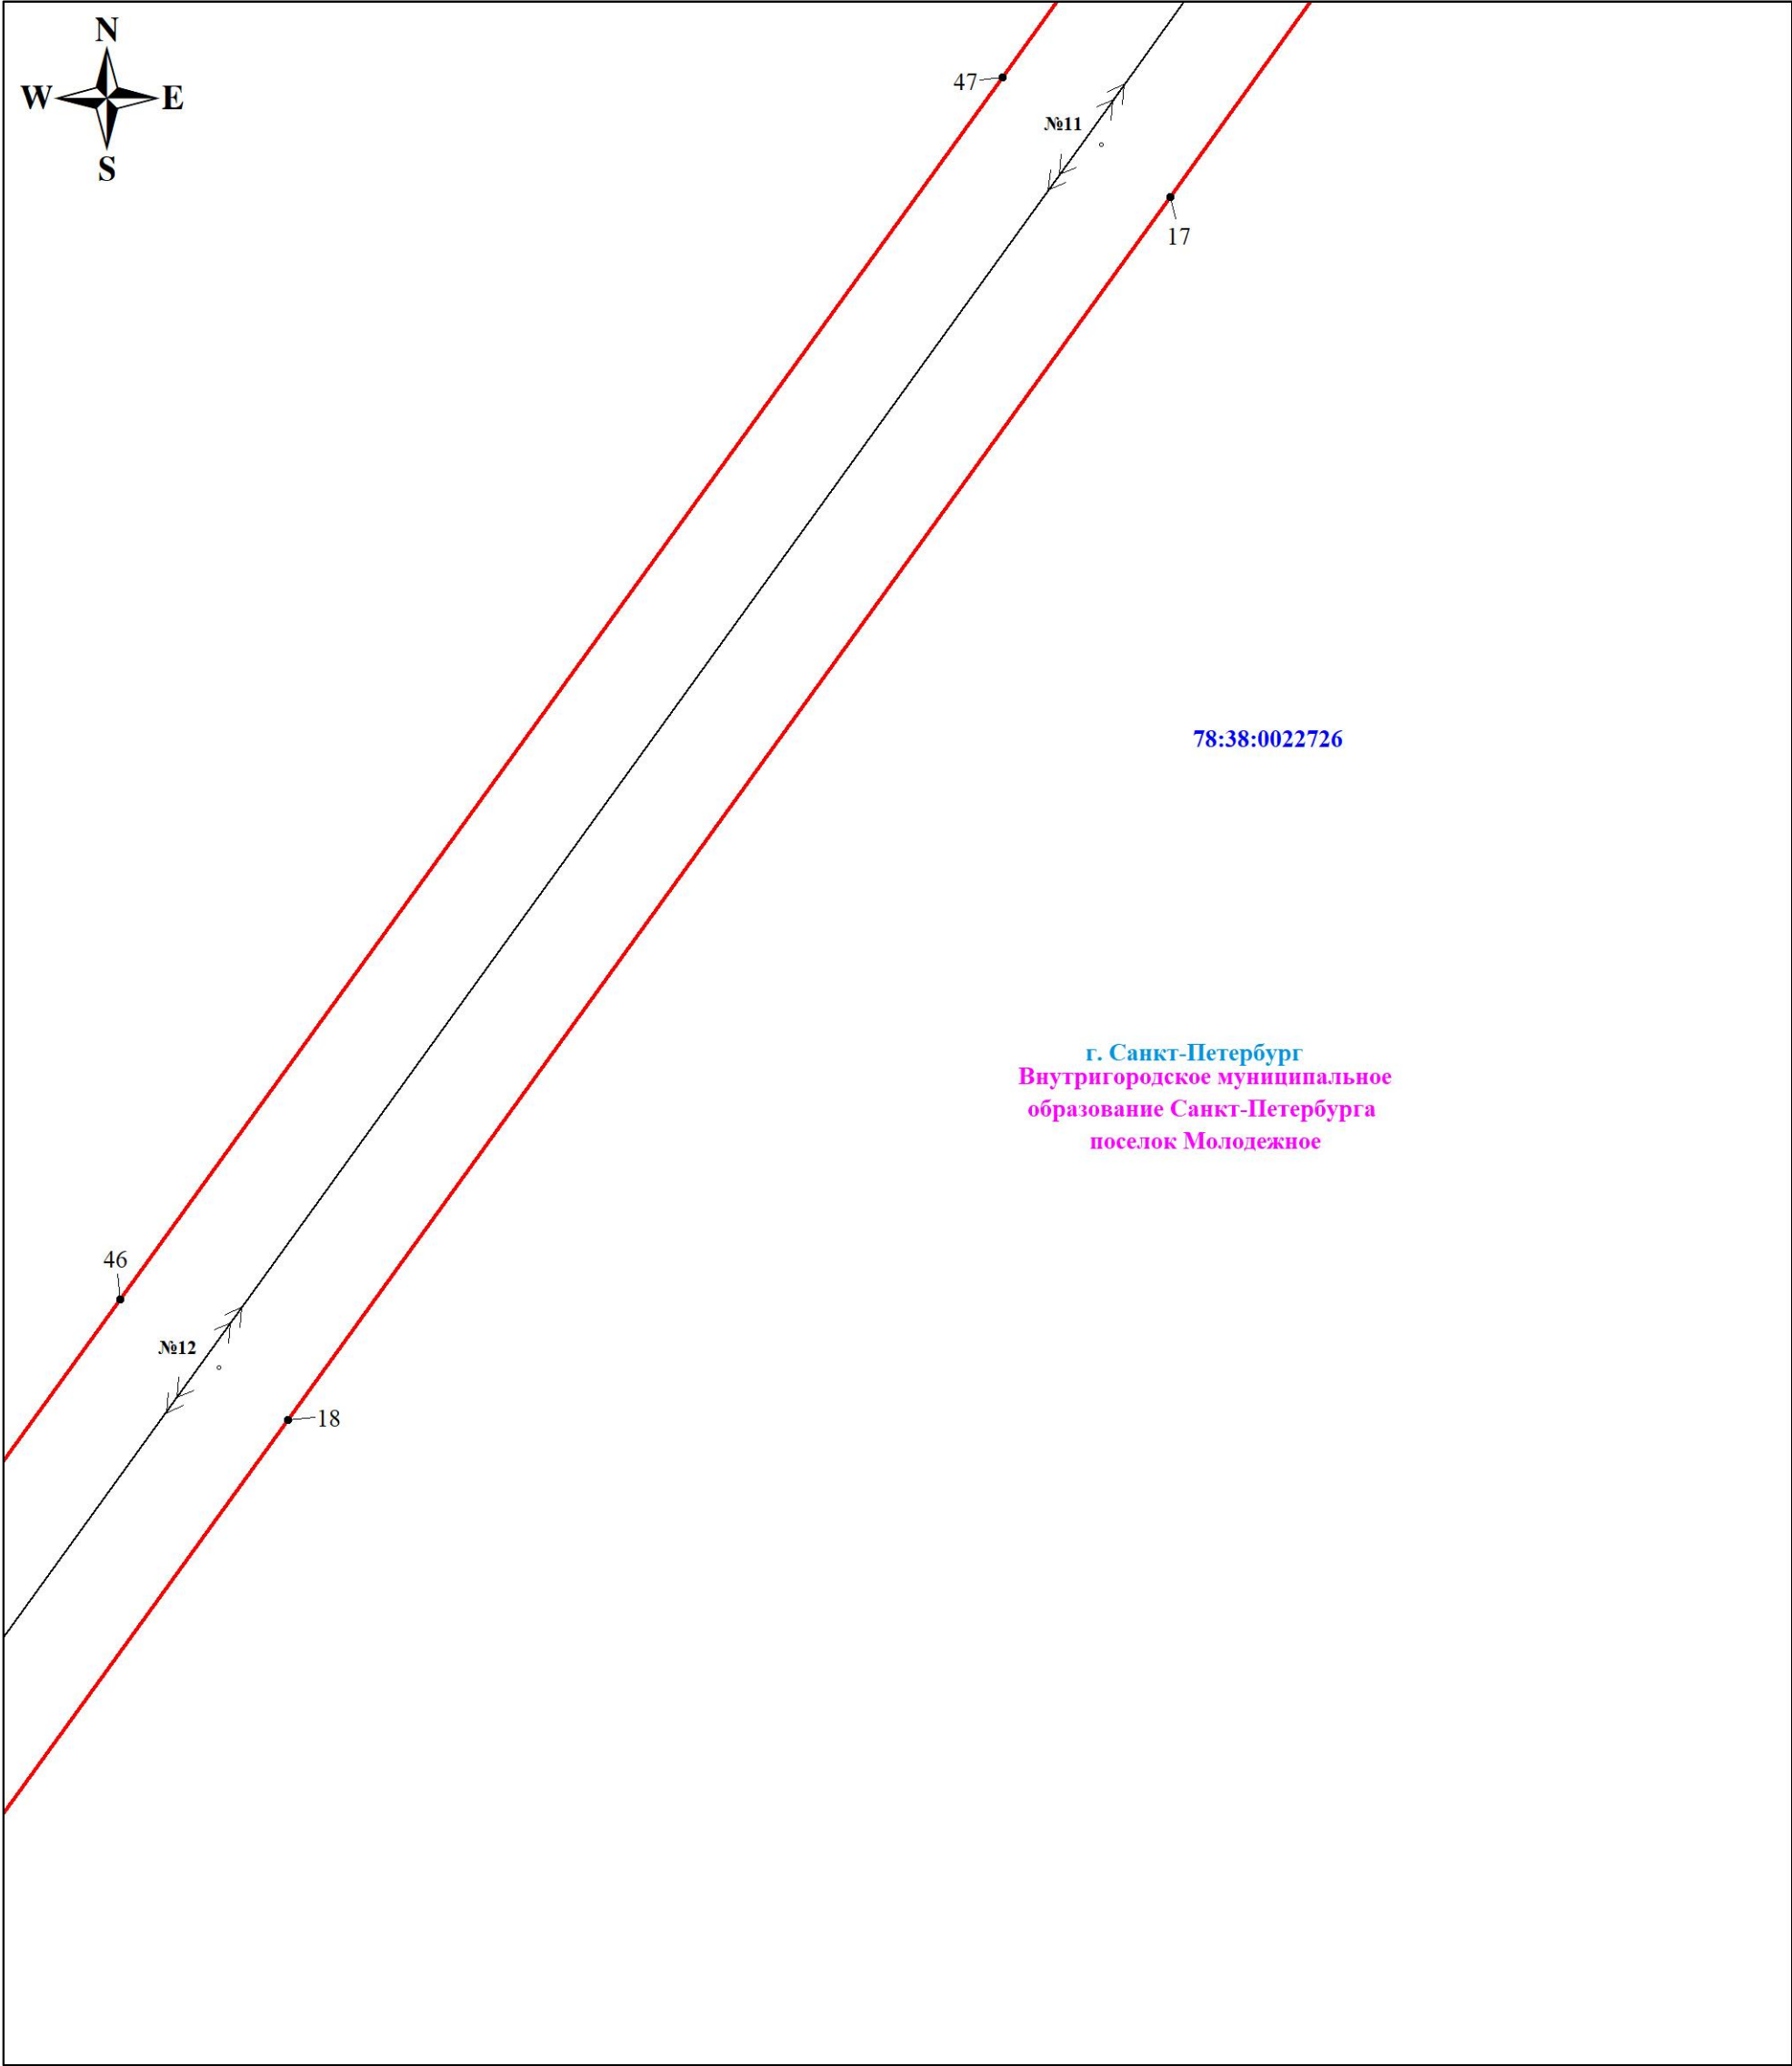

Масштаб 1:1000


Используемые условные знаки и обозначения:

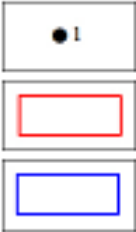

Характерная точка границы объекта
Граница публичного сервитута
Граница кадастрового квартала

78:38:0022727


Номер кадастрового квартала

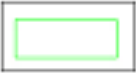

Граница земельного участка, учтенного в ЕГРН

2

Номер земельного участка, учтенного в ЕГРН

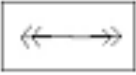

линия ВЛ 35 кВ Приветинская-3

Подпись

Никонова Е. С.

Никонова Е. С.

Дата 20 мая 2024 г.





г. Санкт-Петербург
Внутригородское муниципальное
образование Санкт-Петербурга
поселок Молодежное

78:38:0022726

45
№13
19


Масштаб 1:1000

Используемые условные знаки и обозначения:

	Характерная точка границы объекта		Номер кадастрового квартала
	Граница публичного сервитута		Граница земельного участка, учтенного в ЕГРН
	Граница кадастрового квартала		Номер земельного участка, учтенного в ЕГРН
			линия ВЛ 35 кВ Приветинская-3

Подпись Никонова Е. С.

Дата 20 мая 2024 г.

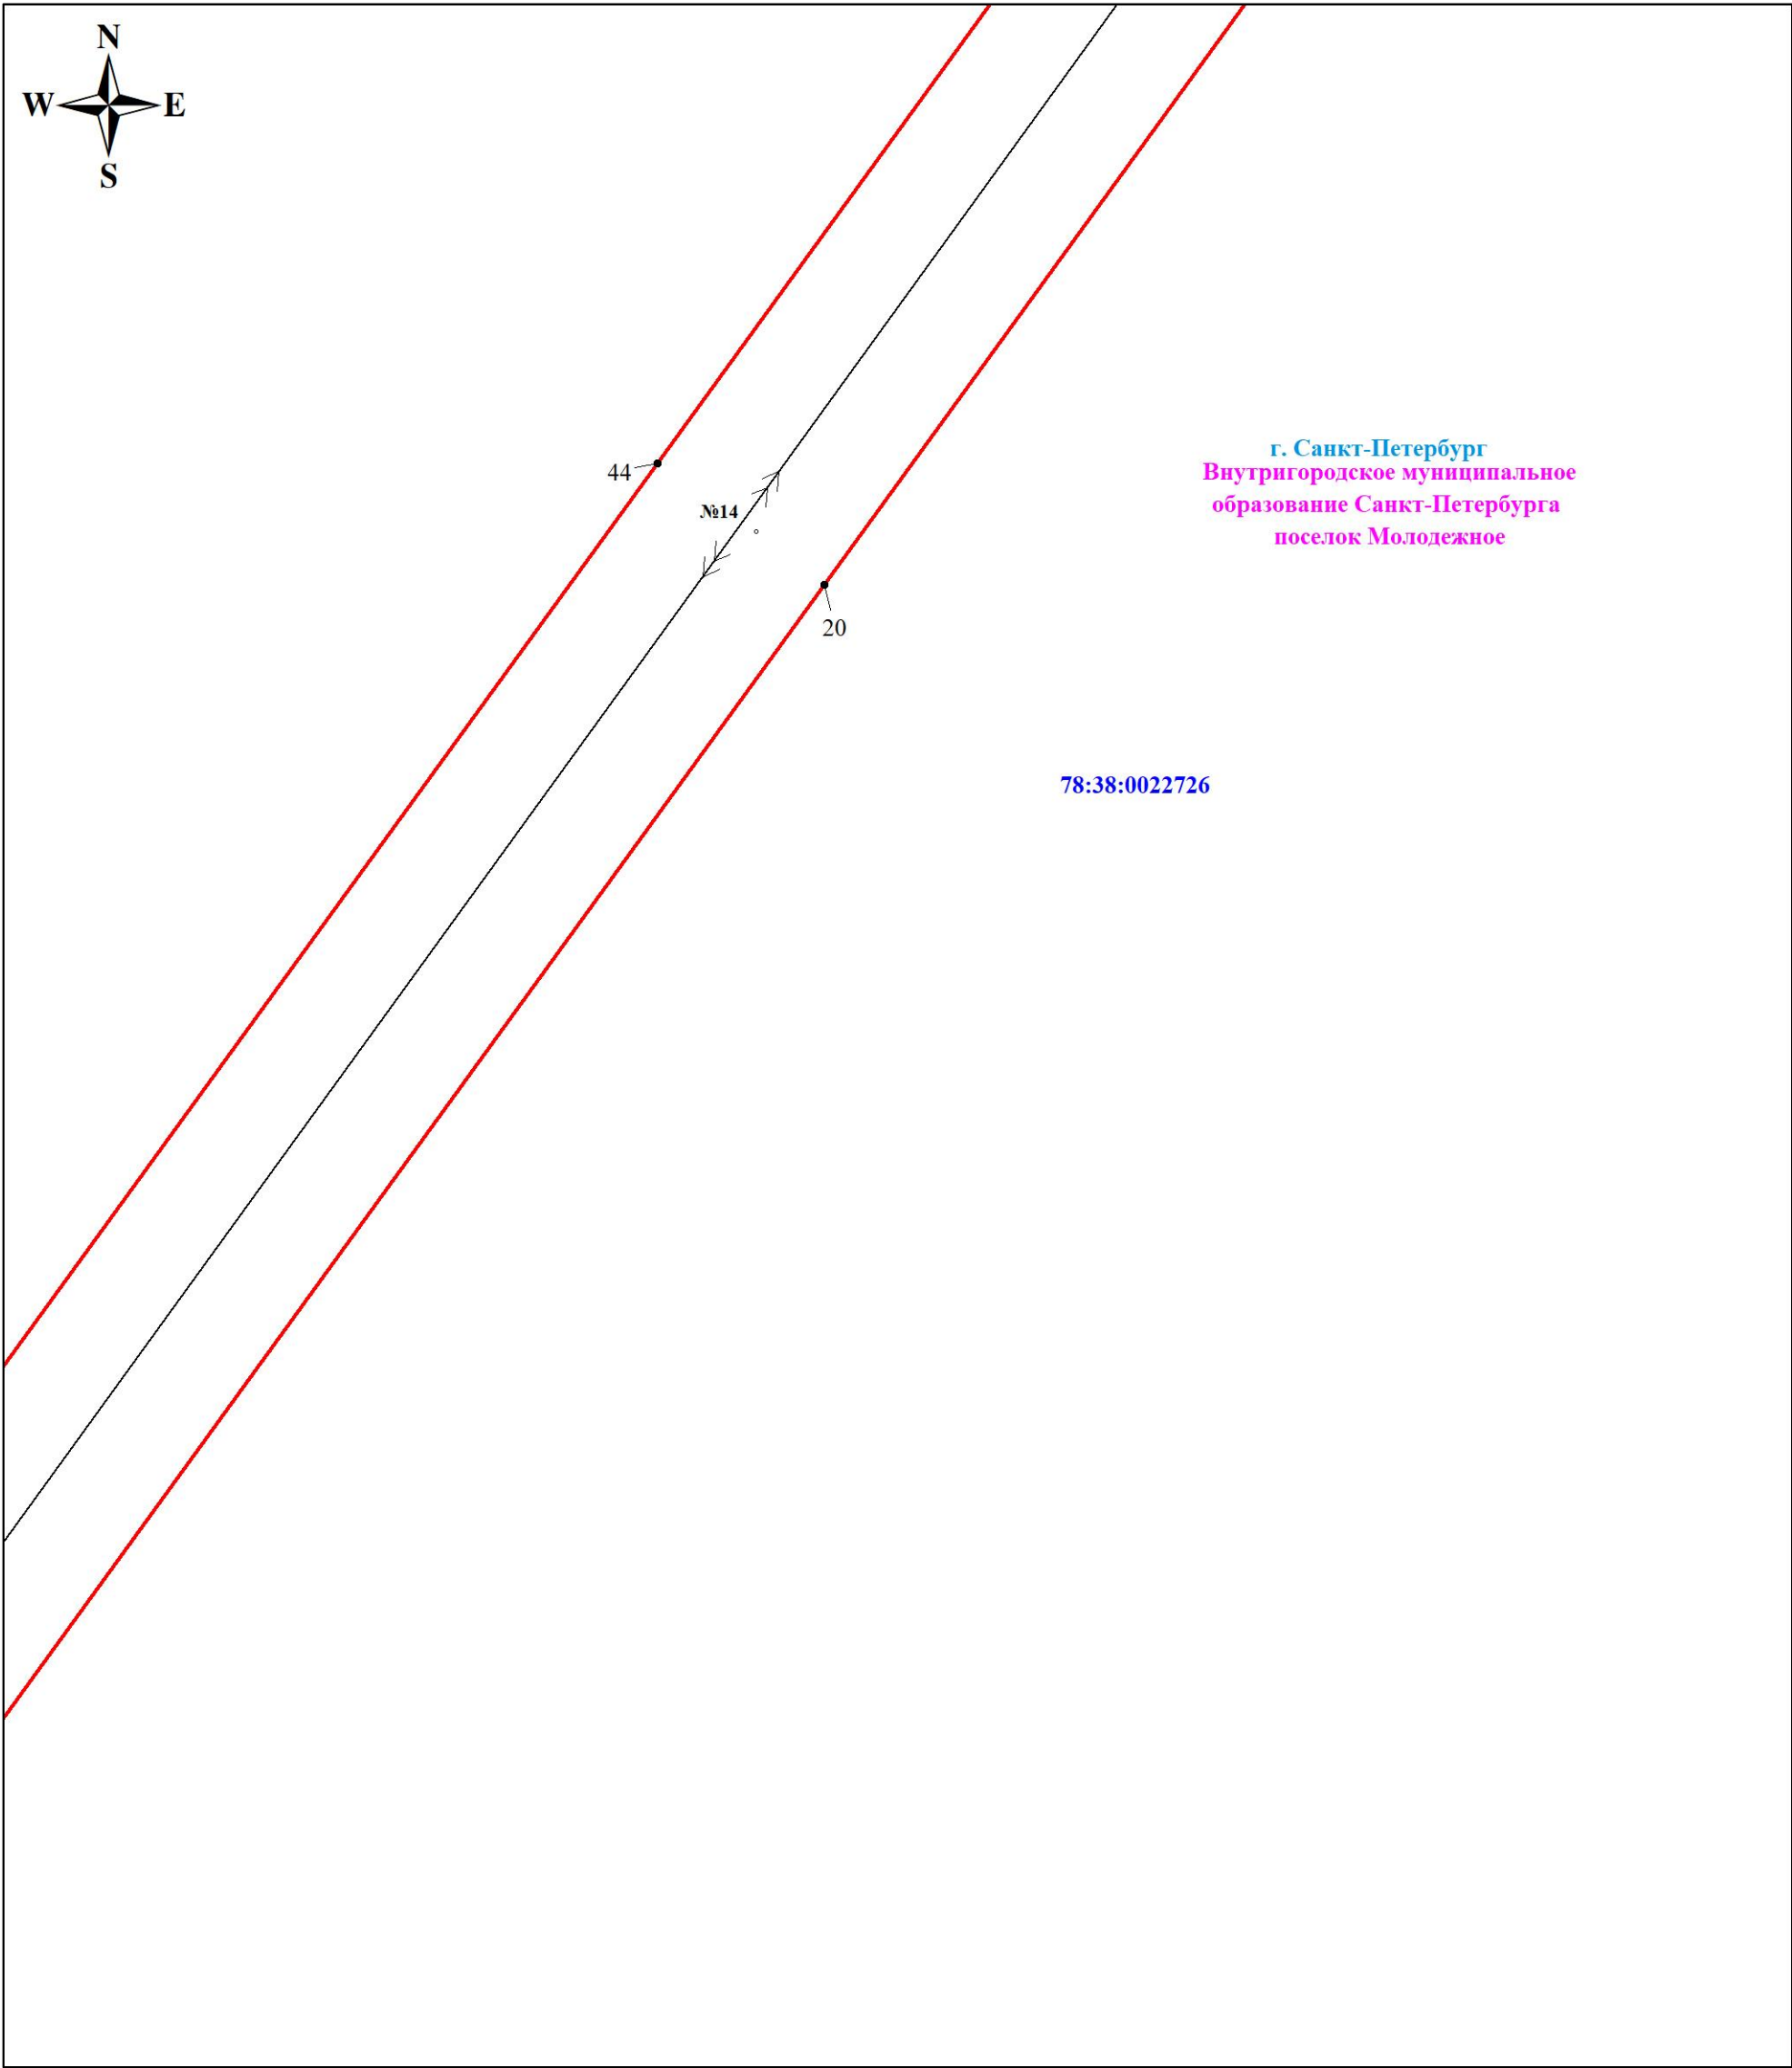

г. Санкт-Петербург
Внутригородское муниципальное
образование Санкт-Петербурга
поселок Молодежное

78:38:0022726

Масштаб 1:1000

Используемые условные знаки и обозначения:



Характерная точка границы объекта
Граница публичного сервитута
Граница кадастрового квартала

78:38:0022727


Номер кадастрового квартала



Граница земельного участка, учтенного в ЕГРН

2

Номер земельного участка, учтенного в ЕГРН

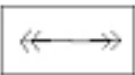

линия ВЛ 35 кВ Приветинская-3

Подпись

Никонова Е. С.

Никонова Е. С.

Дата 20 мая 2024 г.





г. Санкт-Петербург
Внутригородское муниципальное
образование Санкт-Петербурга
поселок Молодежное


78:38:0022726

43
№15
21

42
№16
22

Масштаб 1:1000

Используемые условные знаки и обозначения:

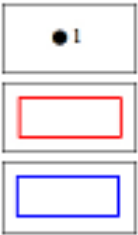

Характерная точка границы объекта
Граница публичного сервитута
Граница кадастрового квартала

78:38:0022727


Номер кадастрового квартала



Граница земельного участка, учтенного в ЕГРН



Номер земельного участка, учтенного в ЕГРН

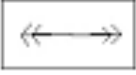

линия ВЛ 35 кВ Приветинская-3

Подпись

Никонова Е. С.

Никонова Е. С.

Дата 20 мая 2024 г.





г. Санкт-Петербург
Внутригородское муниципальное
образование Санкт-Петербурга
поселок Молодежное

78:38:0022726

78:38:0022727

г. Санкт-Петербург
Внутригородское муниципальное
образование Санкт-Петербурга
поселок Смолячково


41

№17


23

Масштаб 1:1000

Используемые условные знаки и обозначения:

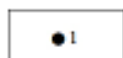

Характерная точка границы объекта

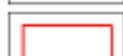


Граница публичного сервитута



Граница кадастрового квартала

78:38:0022727

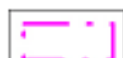


Граница внутригородского муниципального образования Санкт-Петербурга



Граница земельного участка, учтенного в ЕГРН



Номер земельного участка, учтенного в ЕГРН

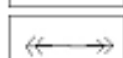

линия ВЛ 35 кВ Приветинская-3

Подпись

Никонова Е. С.

Дата 20 мая 2024 г.





г. Санкт-Петербург
Внутригородское муниципальное
образование Санкт-Петербурга
поселок Смолячково

78:38:0022727

40
№18
24


Масштаб 1:1000

Используемые условные знаки и обозначения:

	Характерная точка границы объекта	78:38:0022727	Номер кадастрового квартала
	Граница публичного сервитута		Граница земельного участка, учтенного в ЕГРН
	Граница кадастрового квартала	2	Номер земельного участка, учтенного в ЕГРН
			линия ВЛ 35 кВ Приветинская-3


Подпись Никонова Е. С.

Дата 20 мая 2024 г.

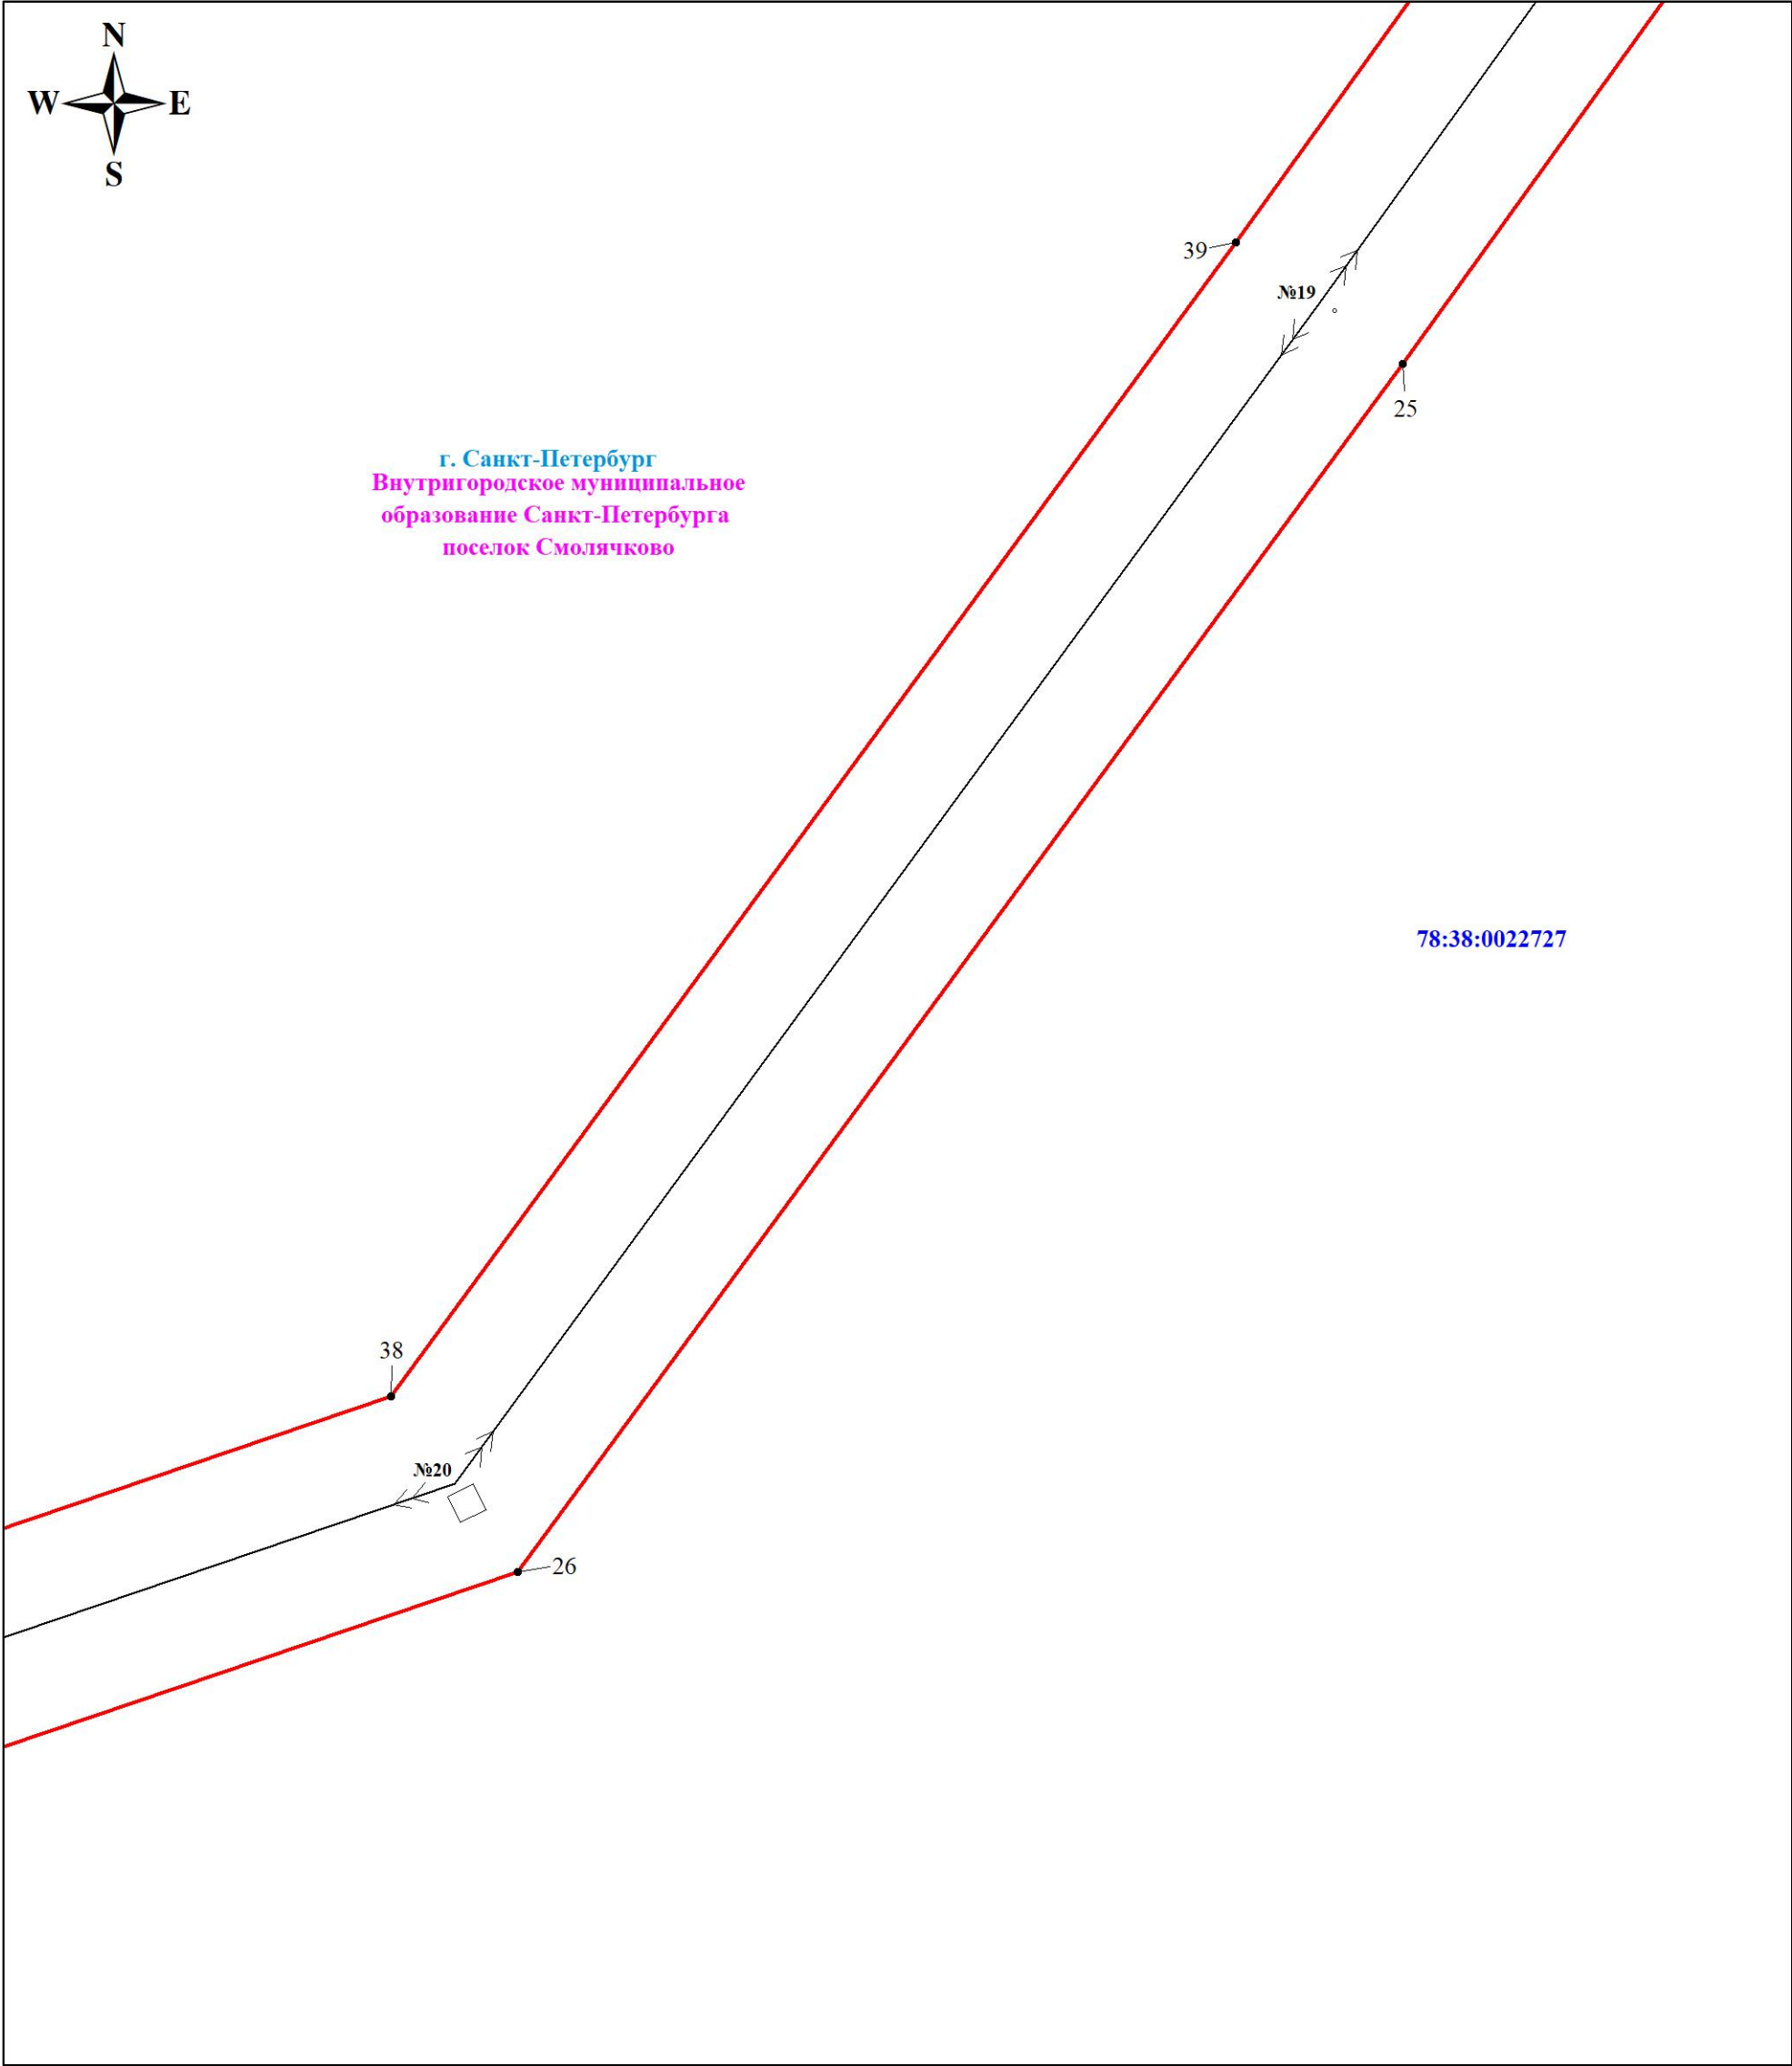

Масштаб 1:1000

Используемые условные знаки и обозначения:

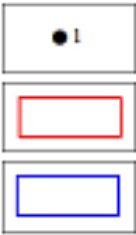

Характерная точка границы объекта
Граница публичного сервитута
Граница кадастрового квартала

78:38:0022727


Номер кадастрового квартала



Граница земельного участка, учтенного в ЕГРН



Номер земельного участка, учтенного в ЕГРН

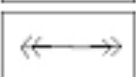

линия ВЛ 35 кВ Приветинская-3

Подпись  Никонова Е. С.




Дата 20 мая 2024 г.




г. Санкт-Петербург
Внутригородское муниципальное
образование Санкт-Петербурга
поселок Смолячково

78:38:0022727

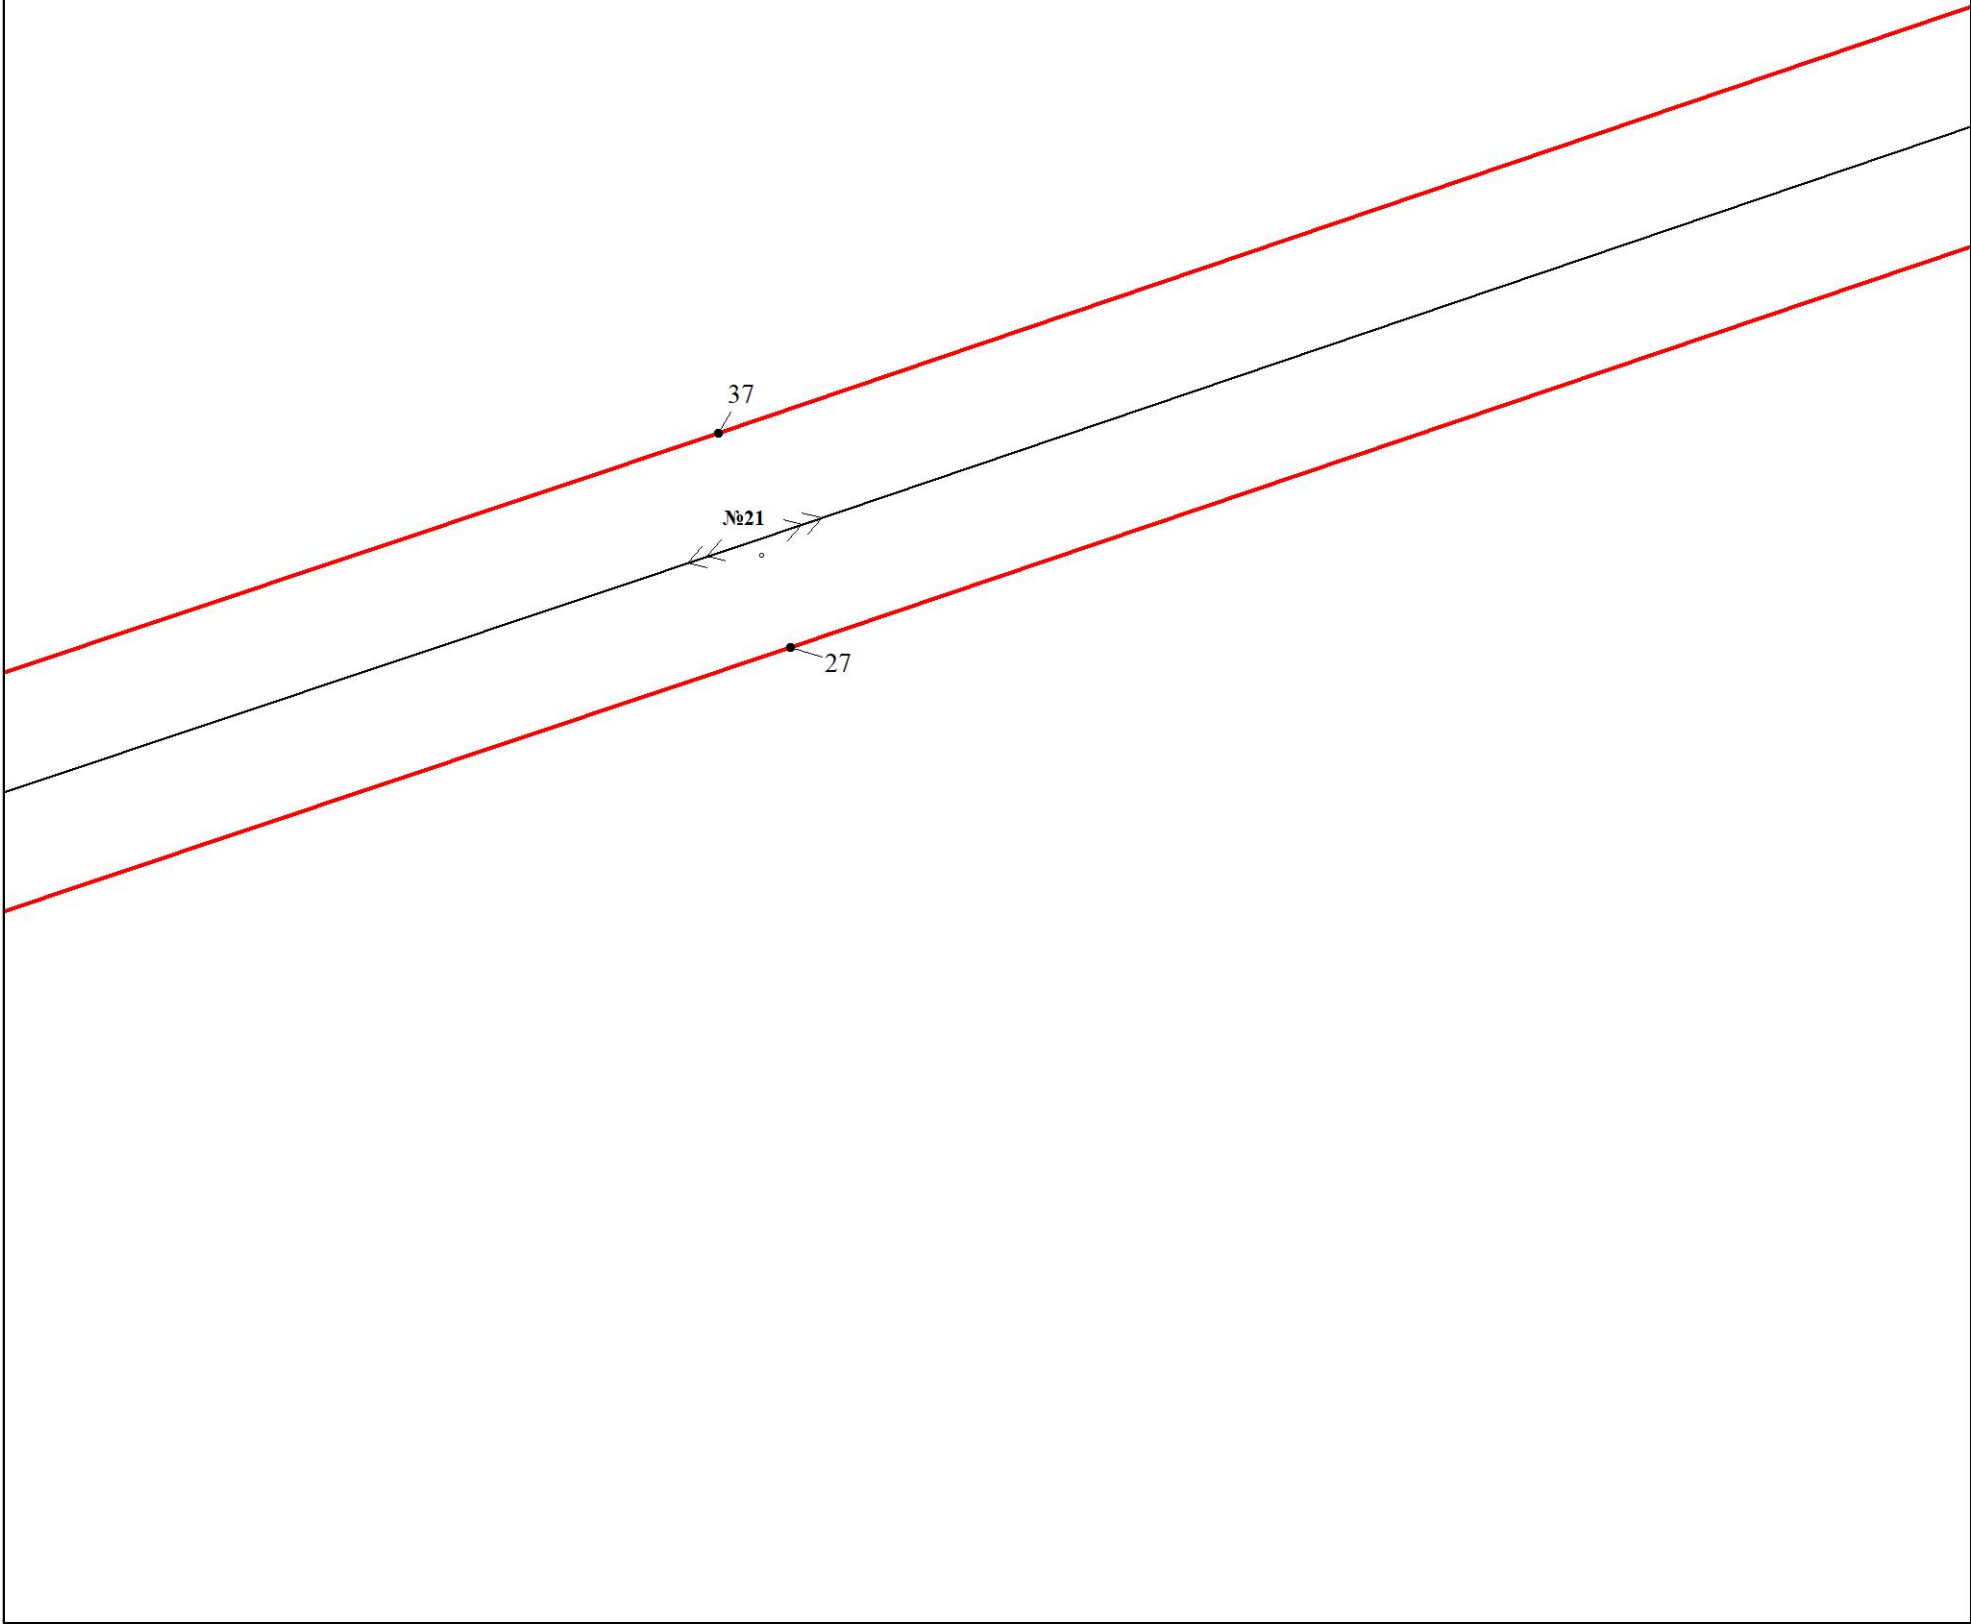

Масштаб 1:1000

Используемые условные знаки и обозначения:

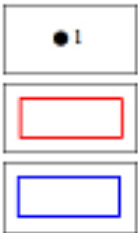

Характерная точка границы объекта
Граница публичного сервитута
Граница кадастрового квартала

78:38:0022727


Номер кадастрового квартала



Граница земельного участка, учтенного в ЕГРН



Номер земельного участка, учтенного в ЕГРН

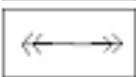

линия ВЛ 35 кВ Приветинская-3


Подпись

Никонова Е. С.

Никонова Е. С.

Дата 20 мая 2024 г.



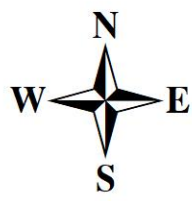

г. Санкт-Петербург
Внутригородское муниципальное
образование Санкт-Петербурга
поселок Смолячково

78:38:0022727

36

№22

28

30

29

Ленинградская область
Выборгский район
Полянское сельское поселение

47:01:1619001

Ленинградская область
Выборгский район
Полянское сельское поселение
поселок Приветинское

Масштаб 1:1000

Используемые условные знаки и обозначения:

	Характерная точка границы объекта		Граница муниципального образования
	Граница публичного сервитута		Граница населенного пункта
	Граница кадастрового квартала		Граница земельного участка, учтенного в ЕГРН
	Номер кадастрового квартала		Номер земельного участка, учтенного в ЕГРН
	Граница внутригородского муниципального образования Санкт-Петербурга		линия ВЛ 35 кВ Приветинская-3

Подпись



Никонова Е. С.

Дата 20 мая 2024 г.



г. Санкт-Петербург
Внутригородское муниципальное
образование Санкт-Петербурга
поселок Смолячково



Ленинградская область
Выборгский район
Полянское сельское поселение
поселок Приветинское


Масштаб 1:1000

Используемые условные знаки и обозначения:


	Характерная точка границы объекта		Граница муниципального образования
	Граница публичного сервитута		Граница населенного пункта
	Граница кадастрового квартала		Граница земельного участка, учтенного в ЕГРН
	Номер кадастрового квартала		Номер земельного участка, учтенного в ЕГРН
	Граница внутригородского муниципального образования Санкт-Петербурга		линия ВЛ 35 кВ Приветинская-3

Подпись Никонова Е. С.

Дата 20 мая 2024 г.

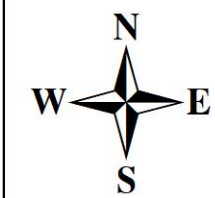

г. Санкт-Петербург
Внутригородское муниципальное
образование Санкт-Петербурга
поселок Смолячково

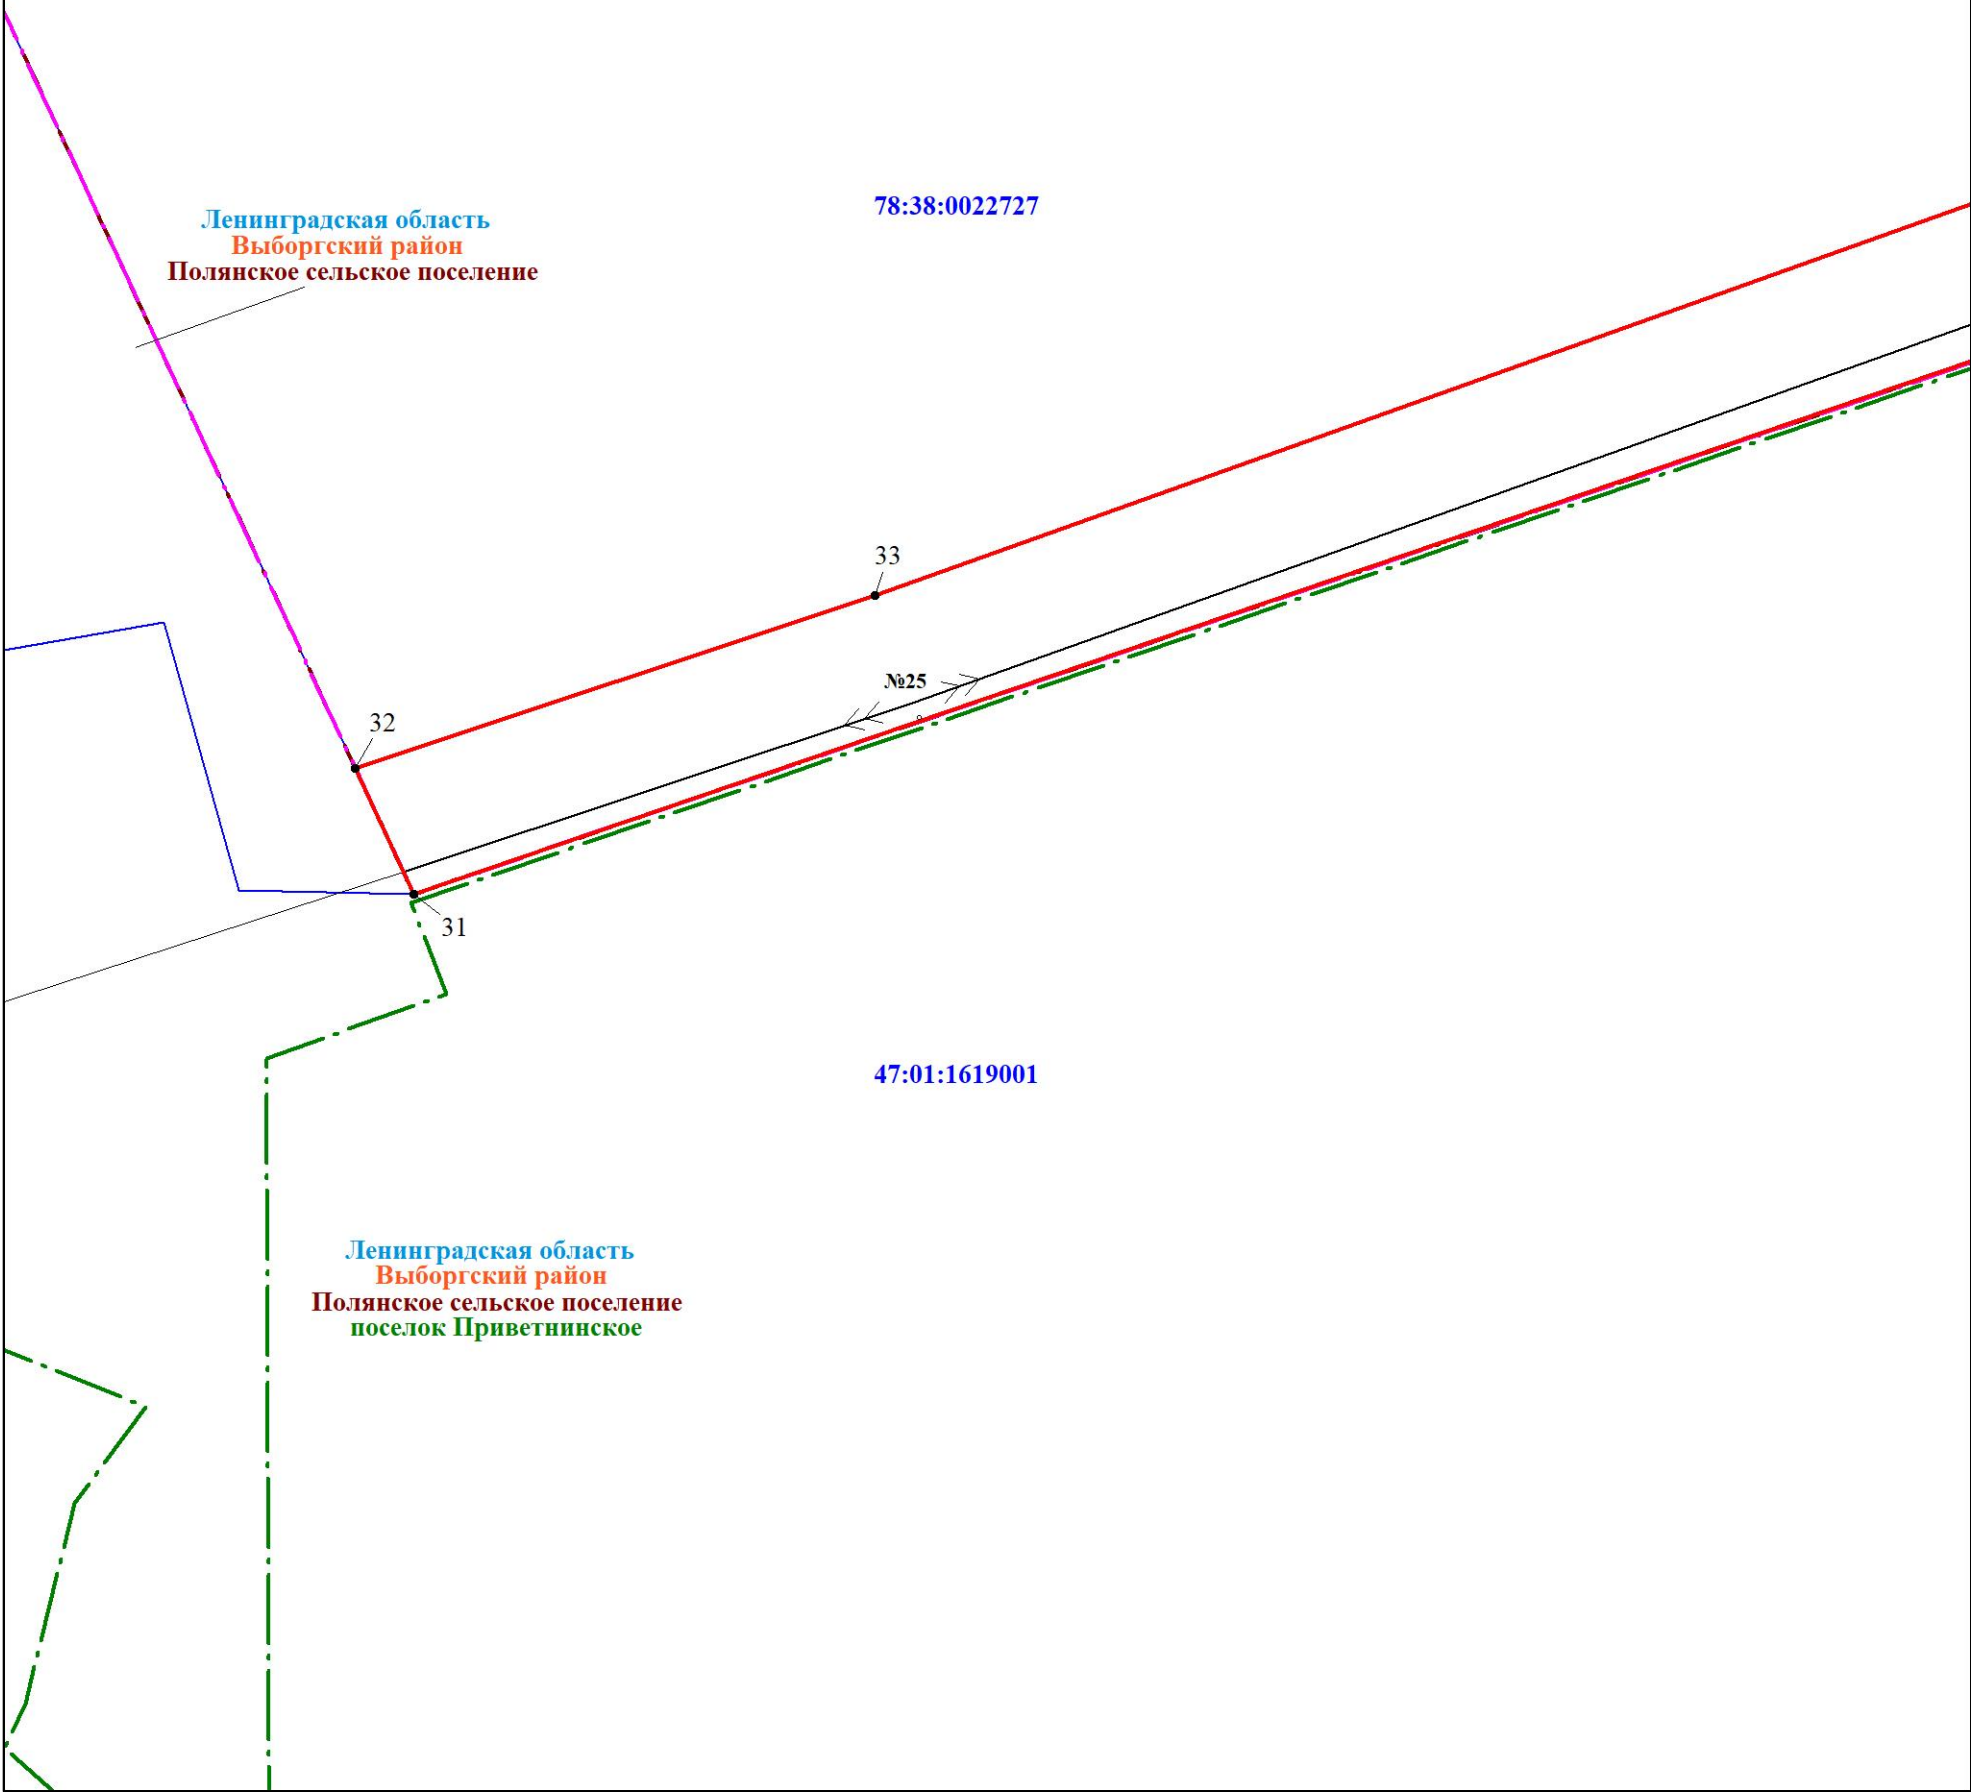

Масштаб 1:1000

Используемые условные знаки и обозначения:

	Характерная точка границы объекта		Граница муниципального образования
	Граница публичного сервитута		Граница населенного пункта
	Граница кадастрового квартала		Граница земельного участка, учтенного в ЕГРН
	Номер кадастрового квартала		Номер земельного участка, учтенного в ЕГРН
	Граница внутригородского муниципального образования Санкт-Петербурга		линия ВЛ 35 кВ Приветинская-3

Подпись Никонова Е. С.

Дата 20 мая 2024 г.